


62
 PUS. ME. EA

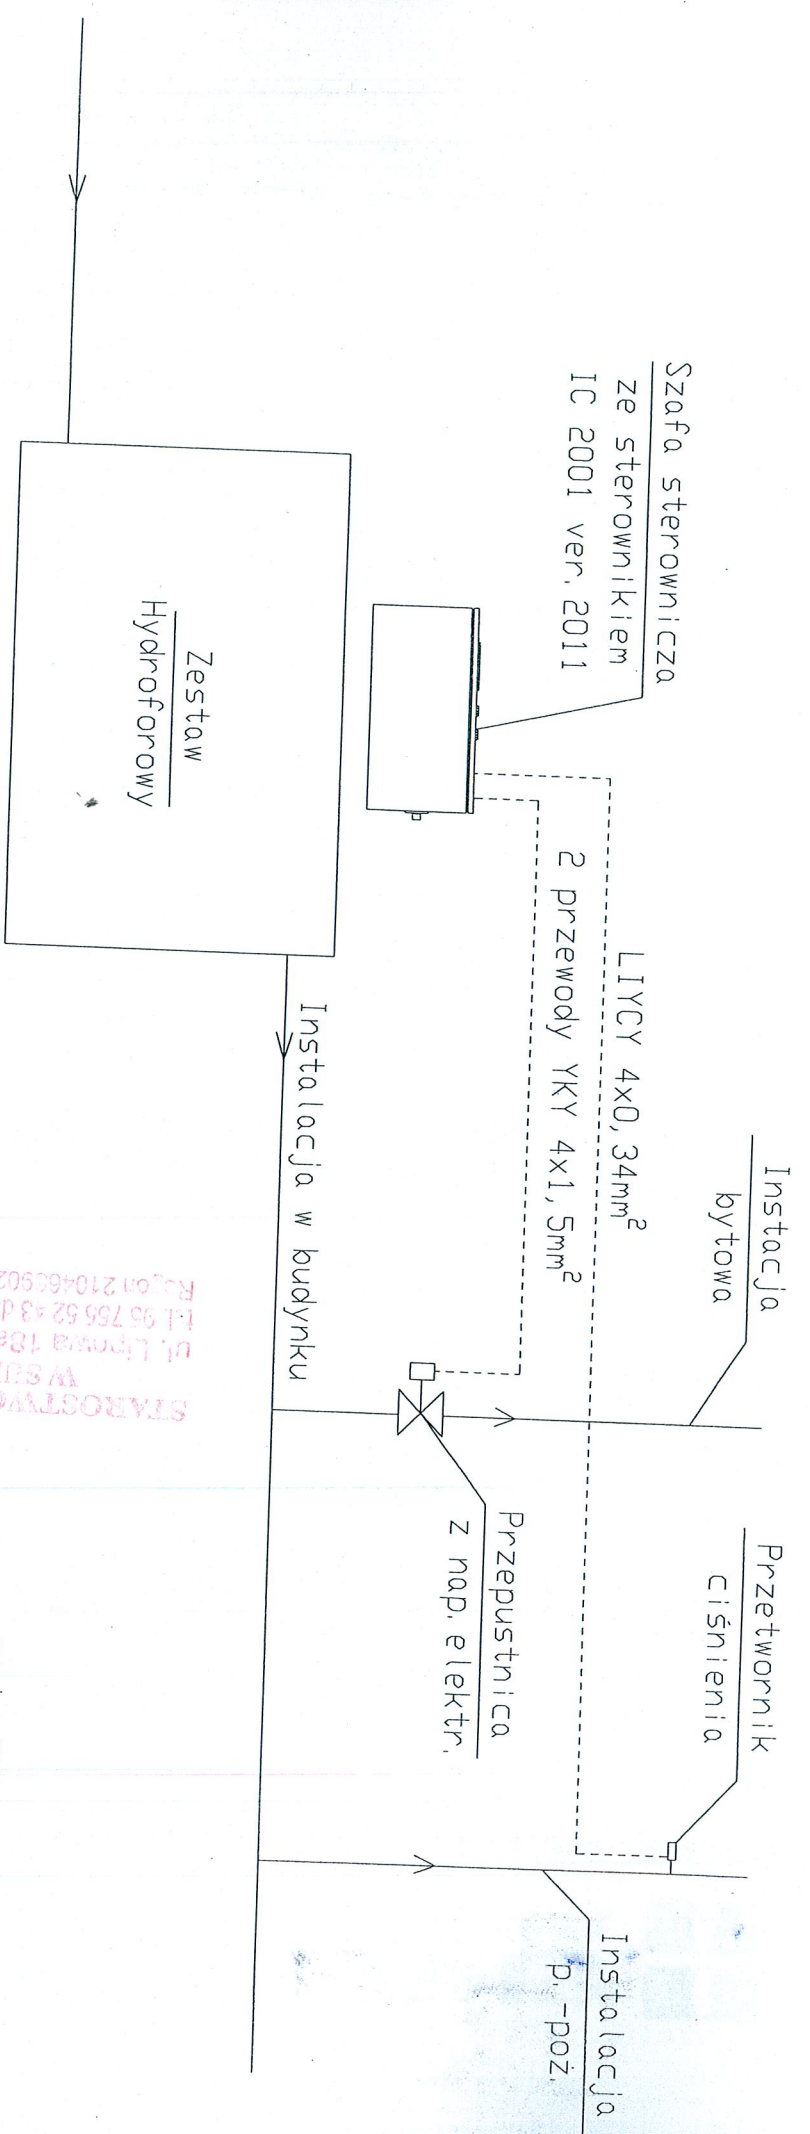

STAROSTWO POWIATOWE
 W ŚULCZYNIE
 ul. Lipowa 18a, 69-200 Śulczone
 tel. 95 755 52 43 do 49, fax 95 755 52 43
 Regon 210460902, NIP 429-00-70-50

mgr inż. ELWIRA KRAMM
 UPRAWNIONA ODPOWIEDZIALNE DO PROJEKTOWANIA
 I KIEROWANIA ROBOTAMI BUDOWLANymi BEZ OGRANICZEŃ
 W SPECJALNOŚCI INSTALACJI W ZAKRESIE SIĘCI
 INSTALACJI URZĄDZEN WODNO-KANALIZACYJNYCH
 DEPLINCY, WENTYLACYJNYCH, GAZOWYCH
 NR UPRAWNIENI LUBS/034/PRO/S/11/PS/027/0WOS/05

mgr inż. ZENON CYBULA
 UPR. BUD. NR LIUB. 6.0003/P/OE/05
 do projektowania oraz ograniczeń
 w sferze siatek instalacyjnych
 w zakresie sieci, instalacji i urządzeń
 elektrycznych i energetycznych