


LEGENDA :

1. OBRZEŻE CHODNIKOWE
2. KOSTKA BETONOWA "POLBRUK GR.8cm
3. PODSYPKA CEMENTOWO-PIASKOWA GR.10cm
4. GRUNT RODZIMY (PO ZEBRANIU HUMUSU)

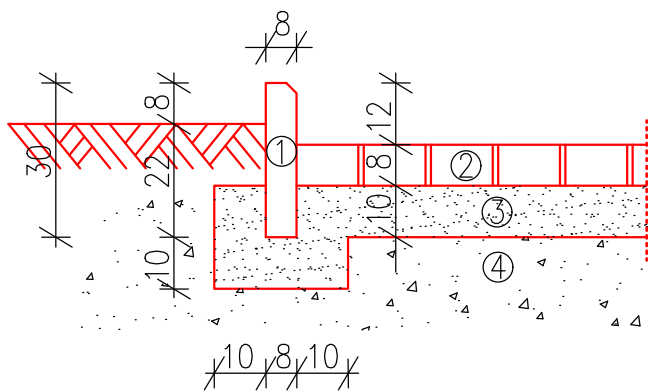

 <p>EKO-INSTAL Harasimowicz i Wspólnicy Sp.J. tel. 95 717 10 70 fax. 95 717 23 20 ul.Kazimierza Wielkiego 61, 66-400 Gorzów Wlkp. NIP 5961646792 REGON 080009361 email : biuro@eko-instal.biz www.eko-instal.biz</p>			
OBIEKT	UREGULOWANIE GOSPODARKI WODNO-ŚCIEKOWEJ LSSP-K Sp. z o.o.		
NAZWA OPRACOWANIA	PROJEKT BUDOWLANY ROZBUDOWY WEWNĘTRZNYCH SIECI WODOCIĄGOWYCH ROZDZIELCZYCH, BUDOWY DWÓCH ZBIORNIKÓW RETENCYJNYCH WODY CZYSTEJ ORAZ BUDOWY DWÓCH KONTENEROWYCH STACJI PODNOSZENIA CIŚ. NA DZIAŁKACH NR 732/15, 732/28, 69/14 OBRĘB TORZYM KATEGORIA OBIEKTU XXVI I VIII		
INWESTOR	Lubuski Szpital Specjalistyczny Pulmonologiczno-Kardiologiczny Sp. z o.o. ul. Wojska Polskiego 52, 66-235 Torzym		
BRANŻA	SANITARNA		
PROJEKTANT	mgr inż. Ryszard Kamfonik Upr. projekt. w specjaln. konstrukcyjno-budowlanej nr 108/87/Gw		
SPRAWDZIŁ	inż. Marek Sembratowicz Uprawnienia projektowe w specjalności konstrukcyjno - budowlanej nr LBS/P00K/074/06		
UTWARDZENIE PLACU WEWNĄTRZ OGRODZENIA		DATA 12.10.2017	SKALA 1:50 RYS.NR B4