


Zestawienie stali zbrojeniowej

Nr	Średnica [mm]	Długość [cm]	Liczba [szt.]	RB500 $\phi 16$
1	16	531	47	249,57
2	16	531	49	260,19
3	16	546	46	251,16
4	16	546	46	251,16
Długość wg średnic [m]				1012,1
Masa 1mb pręta [kg/mb]				1,578
Masa wg średnic [kg]				1597,1
Masa wg gatunku stali [kg]				1598,0
Razem [kg]				1598

PRZEKRÓJ A-A

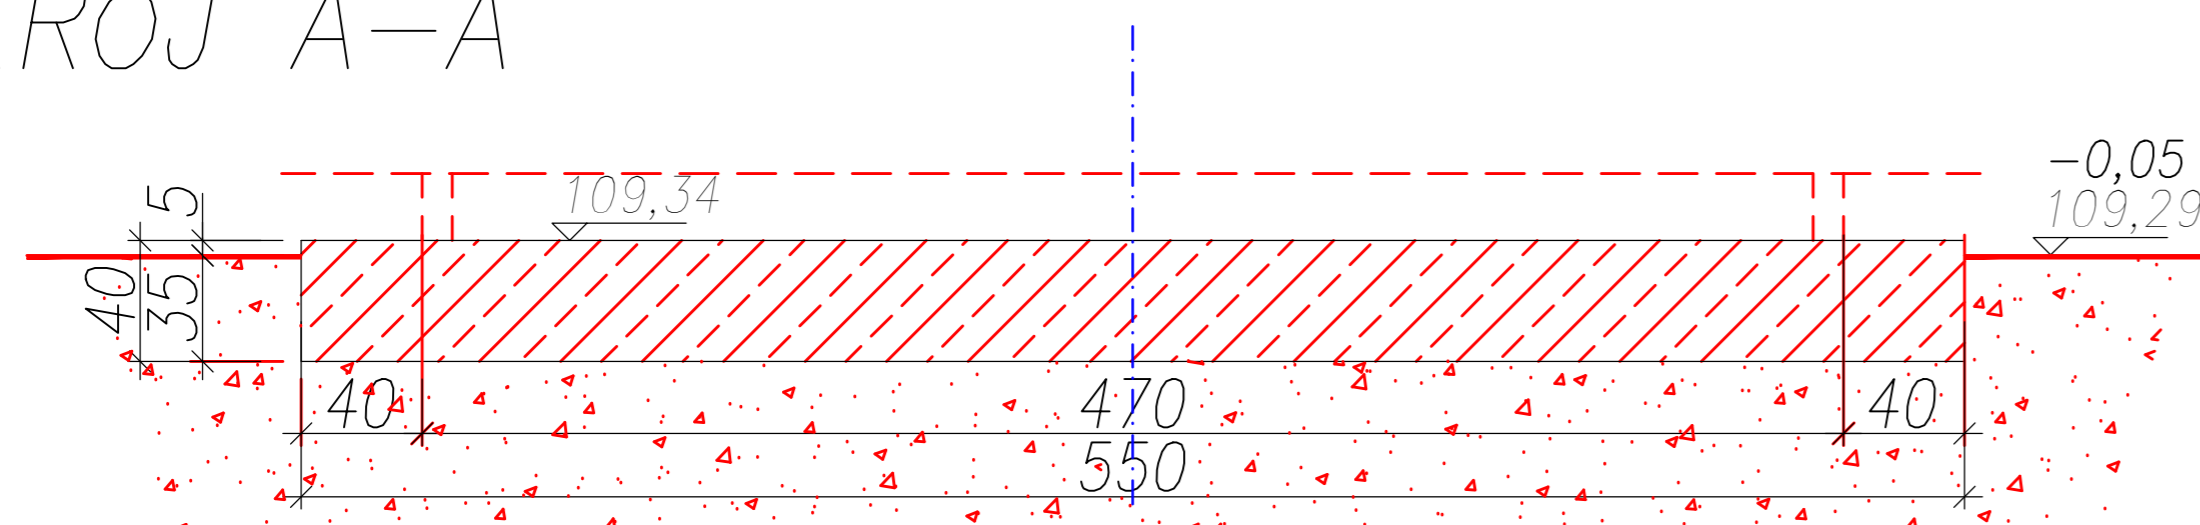

BETON B 25

wg Tablicy 2 normy PN-B-03264:2002;

(BETON C20/
STAL A-IIIIN RB500

wg Tablicy F.1 poprawki Ap1:2004 do normy PN-B-03264:2002.)
wg PN-B-03264:2002

EKO-INSTAL
PRACOWNIA PROJEKTOWA
EKO-INSTAL Harasimowicz i Wspólnicy Sp. z o.o. tel. 95 717 10 70 fax. 95 717 23 20
ul. Kazimierza Wielkiego 61, 56-400 Gorzów Wlkp. NIP 5961646792 REGON 080009361
email: biuro@eko-instal.biz www.eko-instal.biz

OBIEKT	UREGULOWANIE GOSPODARKI WODNO-SŁOJKOWEJ LSSP-K Sp. z o.o.		
NAZWA OPRACOWANIA	PROJEKT WYKONAWCZY ROZBUDOWY WENIĘTRZNYCH SIECI WODOCIĄGOWYCH ROZDZIELCZYCH, BUDOWY DWÓCH ZBIORNIKÓW RETENCYJNYCH WODY CZYSTEJ ORAZ BUDOWY DWÓCH KONTENEROWYCH STACJI PODNOSZENIA CIŚ. NA DZIAŁKACH NR 732/15, 732/28, 69/14 OBRĘB TORZYM		
KATEGORIA OBIEKTU BUD.	VIII, XXVI		
INWESTOR	GMINA PRZYTOCZNA, UL. ROKITNAŃSKA 4, 66-340 PRZYTOCZNA		
BRANŻA	KONSTRUKCYJNO-BUDOWLANA		
PROJEKTANT	mgr inż. Ryszard Kamfonik Upř. projekt. w specjaln. konstrukcyjno-budowlanej nr 108/87/Gw		
SPRAWDZIL	inż. Marek Sembratowicz Upřawnienie projektowe w specjalności konstrukcyjno-budowlanej nr LBS/POOK/074/06		
KONSTRUKCJA FUNDAMENTU ZBIORNIKA	DATA	SKALA	RYS.NR
	10.11.2017r.	1:25	B5