STAROSTA SULĘCIŃSKI
ul. Lipowa 152, 29-200 Sulęcin
tel. 95 758 57 43, fax 95 758 57 44

Sulęcin dnia 19.09.2017

KARTA REJESTRACYJNA UDOSTĘPNIANEJ MAPY CYFROWEJ

DANE O UDOSTĘPNIANEJ MAPIE

Nazwa obiektu (miejscowość)	Torzym		
Położenie obiektu	Jednostka ewidencyjna: Torzym 080705_4	Obręb ewidencyjny: Torzym 080705_4.0073	Numery działek: 69/14 wg. zakresu
	identyfikator	identyfikator	
Wielkość i skala udostępnianej mapy	Obszar w ha : =0.50=		Skala 1:500
Adnotacje o aktualności mapy	Mapa aktualizowana: Nie	Oznaczenie w/g rejestru zgłoszeń prac geodezyjnych: GK.6640.615.2017	Data aktualizacji mapy / Data sporządzenia mapy: 2017.09.19 / 2017.09.19
Dane o jednostce geodezyjnej wykonującej aktualizację wraz z pieczęcią i podpisem kierującego pracami – geodety uprawnionego oraz osoby upoważnionej do reprezentowania podmiotu dokonującego aktualizacji mapy (art.42 ust.1 ust.2 pkt 1 Prawo geodezyjne i kartograficzne – tekst jednolity Dz.U. z 2016 r. 1626)dokonującego upoważnienia (wewnętrzne) / oświadczenie (zewnętrzne) / oświadczenia wg §91 pkt. 6-7 rozporządzenia MSWiA z dnia 9 listopada 2011r (Dz.U.2011.263.1572).)			
Format przekazywanych danych:	Rodzaj nośnika (1,44, CD-R, ZIP): dvd	Typ pliku: (txt, dxf.)	Wielkość: (w bajtach)
Zakres tematyczny udostępnianej mapy (treść: pełna, oddzielonych, katastralna, lub nazwy warstw)	MAPA ZASADNICZA O PEŁNEJ TREŚCI		
Określenie układu współrzędnych prostokątnych płaskich i układu wysokości	Układ współrzędnych płaskich - PUWG 2000/5, Układ wysokościowy – Kronsztad 86		
Numery punktów osnowy geodezyjnej podlegające prawnej ochronie przed zniszczeniem występujące na aktualizowanym obszarze	brak		
Informacje o oznaczeniu obszarów zasięga służebności gruntowych – zgodnie z § 80 rozporządzenia MSWiA z dnia 9 listopada 2011r (Dz.U.2011.263.1572).			

Cel udostępnienia: **MAPA DO CELÓW PROJEKTOWYCH**

Poświadcza się, że niniejszy dokument został opracowany w wyniku prac geodezyjnych i kartograficznych, których rezultaty zawiera operat techniczny wpisany do ewidencji materiałów państwowego zasobu geodezyjnego i kartograficznego

Organ prowadzący państwowy zasób geodezyjny i kartograficzny	STAROSTA SULĘCIŃSKI
Identyfikator ewidencyjny materiału zasobu – operatu technicznego	P.0807.2017.364
Data wpisania operatu technicznego do ewidencji materiałów zasobu	2017 -09- 20
Imię, nazwisko i podpis osoby reprezentującej organ	

Uwaga: Niniejszy dokument stanowi integralną część z treścią materiału zasobu. Niniejszy dokument winien być zaakceptowany i stanowić integralny element opracowanego projektu.

Organ prowadzący państwowy zasób geodezyjny i kartograficzny	STAROSTA SULĘCIŃSKI
Nazwa materiału zasobu	
Identyfikator ewidencyjny materiału zasobu	P.0807.2017.364
Data wykonania kopii	2017 -09- 20
Imię, nazwisko i podpis osoby reprezentującej organ	

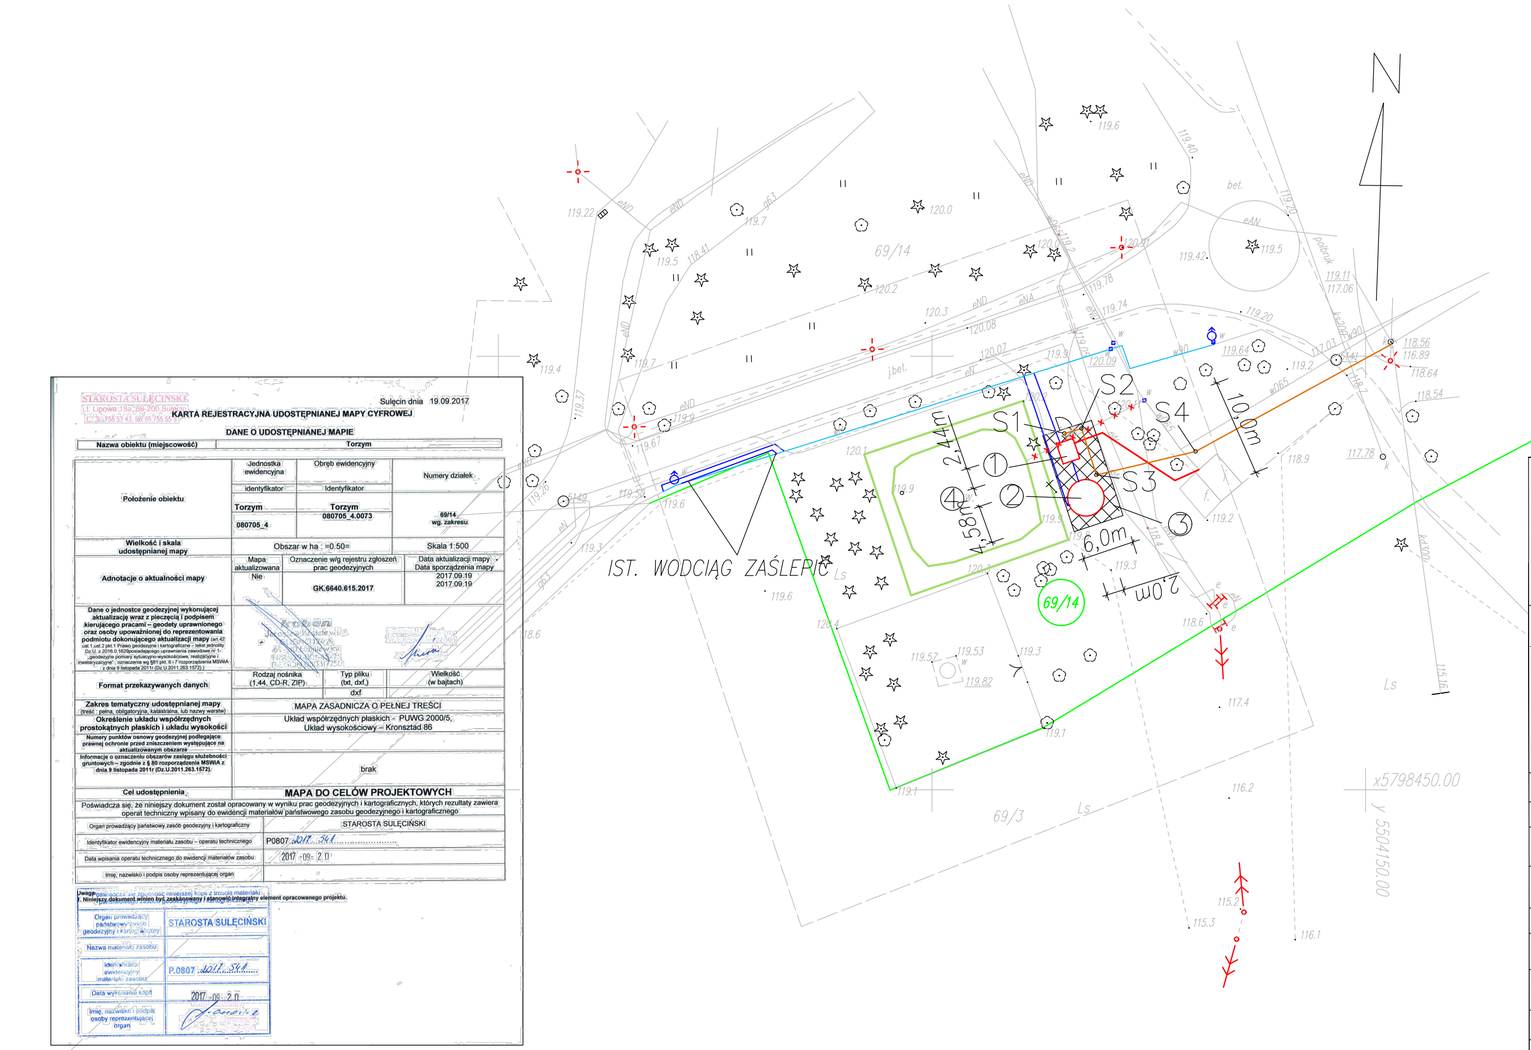

ZA ZGODNOŚĆ Z ORYGINAŁEM

12.10.2017r.
DATA

PODPIS

LEGENDA:
- ① KONTENEROWA STACJA PODNOSZENIA CIŚNIENIA
- ② STALOWY ZBIORNIK WODY CZYSTEJ O POJ 33m3
- ③ TEREN UTWARDZONY KOSTKĄ BRUKOWĄ
- ④ ISTNIEJĄCY ZBIORNIK P.POŻ WG ODRĘBREGO OPR. – ETAP II
- TRASA SIECI WODOCIAGOWEJ ø110PE
- TRASA SIECI WODOCIAGOWEJ ø90PE DO WYMIANY NA ø110PE
- PRZYŁĄCZE KANALIZACJI SAN. ø160PVC WG ODR. OPR.
- WODOCIĄG DO LIKWIDACJI
- GRANICA/NR DZIAŁEK
- KABEL 0,4KV , ZASILANIE W ENERGIĘ ELEKTRYCZNĄ
- SA SKRZYNKA DO AUTOMATYKI ZBIORNIKA
- ZKP SKRZYNKA ZŁĄCZA KABLOWO – POMIAROWEGO

EKO-INSTAL
PRACOWNIA PROJEKTOWA
EKO-INSTAL Harasimowicz i Wspólnicy Sp.j. tel. 95 717 10 70 fax. 95 717 23 20
ul.Kazimierza Wielkiego 61, 66-400 Gorzów Wlkp. NIP 5961646792 REGON 080009361
email : biuro@eko-instal.biz www. eko-instal.biz

OBIEKT	UREGULOWANIE GOSPODARKI WODNO-ŚCIEKOWEJ LSSP-K Sp. z o.o.
NAZWA OPRACOWANIA	PROJEKT BUDOWLANY ROZBUDOWY WEWNĘTRZNYCH SIECI WODOCIĄGOWYCH ROZDZIELCZYCH, BUDOWY DWÓCH ZBIORNIKÓW RETENCYJNYCH WODY CZYSTEJ ORAZ BUDOWY DWÓCH KONTENEROWYCH STACJI PODNOSZENIA CIŚ. NA DZIAŁKACH NR 732/15, 732/28, 69/14 OBRĘB TORZYM KATEGORIA OBIEKTU XXVI I VIII
INWESTOR	Lubuski Szpital Specjalistyczny Pulmonologiczno- Kardiologiczny Sp. z o.o. ul. Wojska Polskiego 52, 66-235 Torzym
BRANŻA	KONSTRUKCYJNO – BUDOWLANA
PROJEKTANT	mgr inż. Ryszard Kamfonik Upr. projekt. w specjaln. konstrukcyjno-budowlanej nr 108/87/Gw
SPRAWDZIŁ	inż. Marek Sembratowicz Upr. projekt. w specjaln. konstrukcyjno-budowlanej nr LBS/POOK/0074/06
BRANŻA	SANITARNA
PROJEKTANT	mgr inż. Elwira Kramm Upr. projekt. w specjaln. instalac. w zakresie sieci, inst. i urzadz. gaz., wodoc. i kanalizac. nr LUKG/0034/POOS/03
SPRAWDZIŁ	mgr inż. Waldemar Harasimowicz Upr. projekt. w specjaln. instalac. w zakresie sieci, inst. i urzadz. gaz., wodoc. i kanalizac. nr LUKG/0010/POOS/05
BRANŻA	ELEKTRYCZNA
PROJEKTANT	mgr inż. Zenon Cybula Upr. projekt. w specjaln. instalac. w zakresie sieci, inst. i urządzeń elektrycznych nr LUKG/0003/POOE/05
SPRAWDZIŁ	mgr inż. Jacek Sawicki Upr. projekt. w specjaln. instalac. w zakresie sieci, inst. i urządzeń elektrycznych nr LUKG/0005/POOE/05

PROJEKT ZAGOSPODAROWANIA TERENU	DATA 12.10.2017	SKALA 1:500	RYS.NR 3