



PRZYŁĄCZE KAN SAN

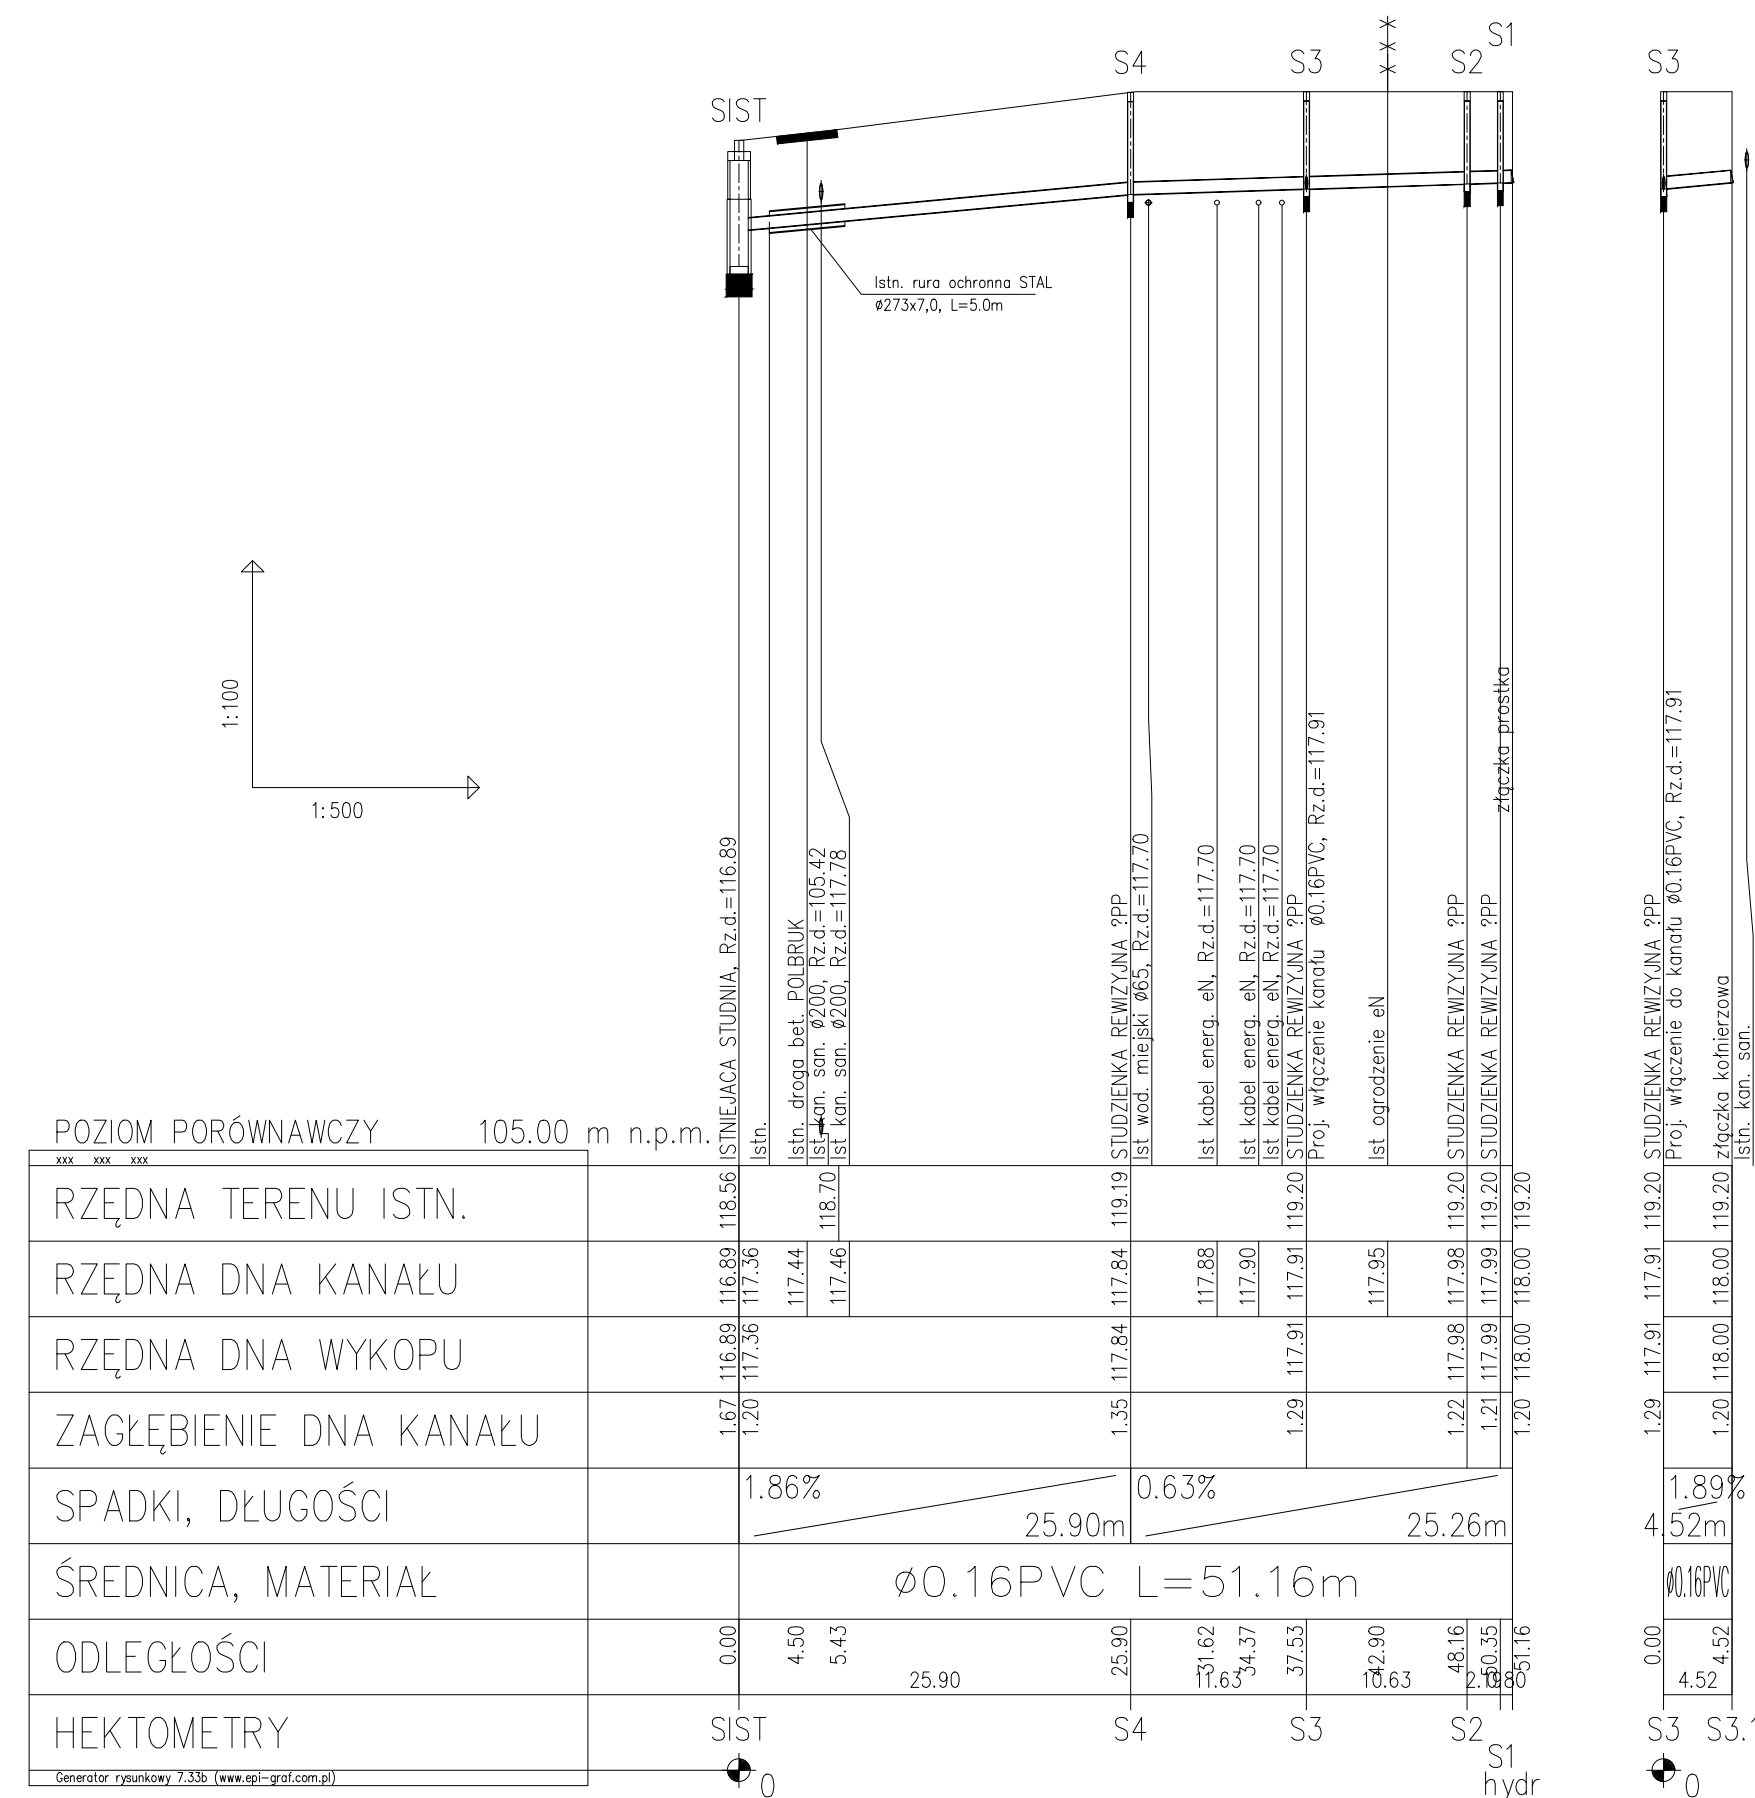

WEWNĘTRZNA SIĘĆ WODCIĄGOWA

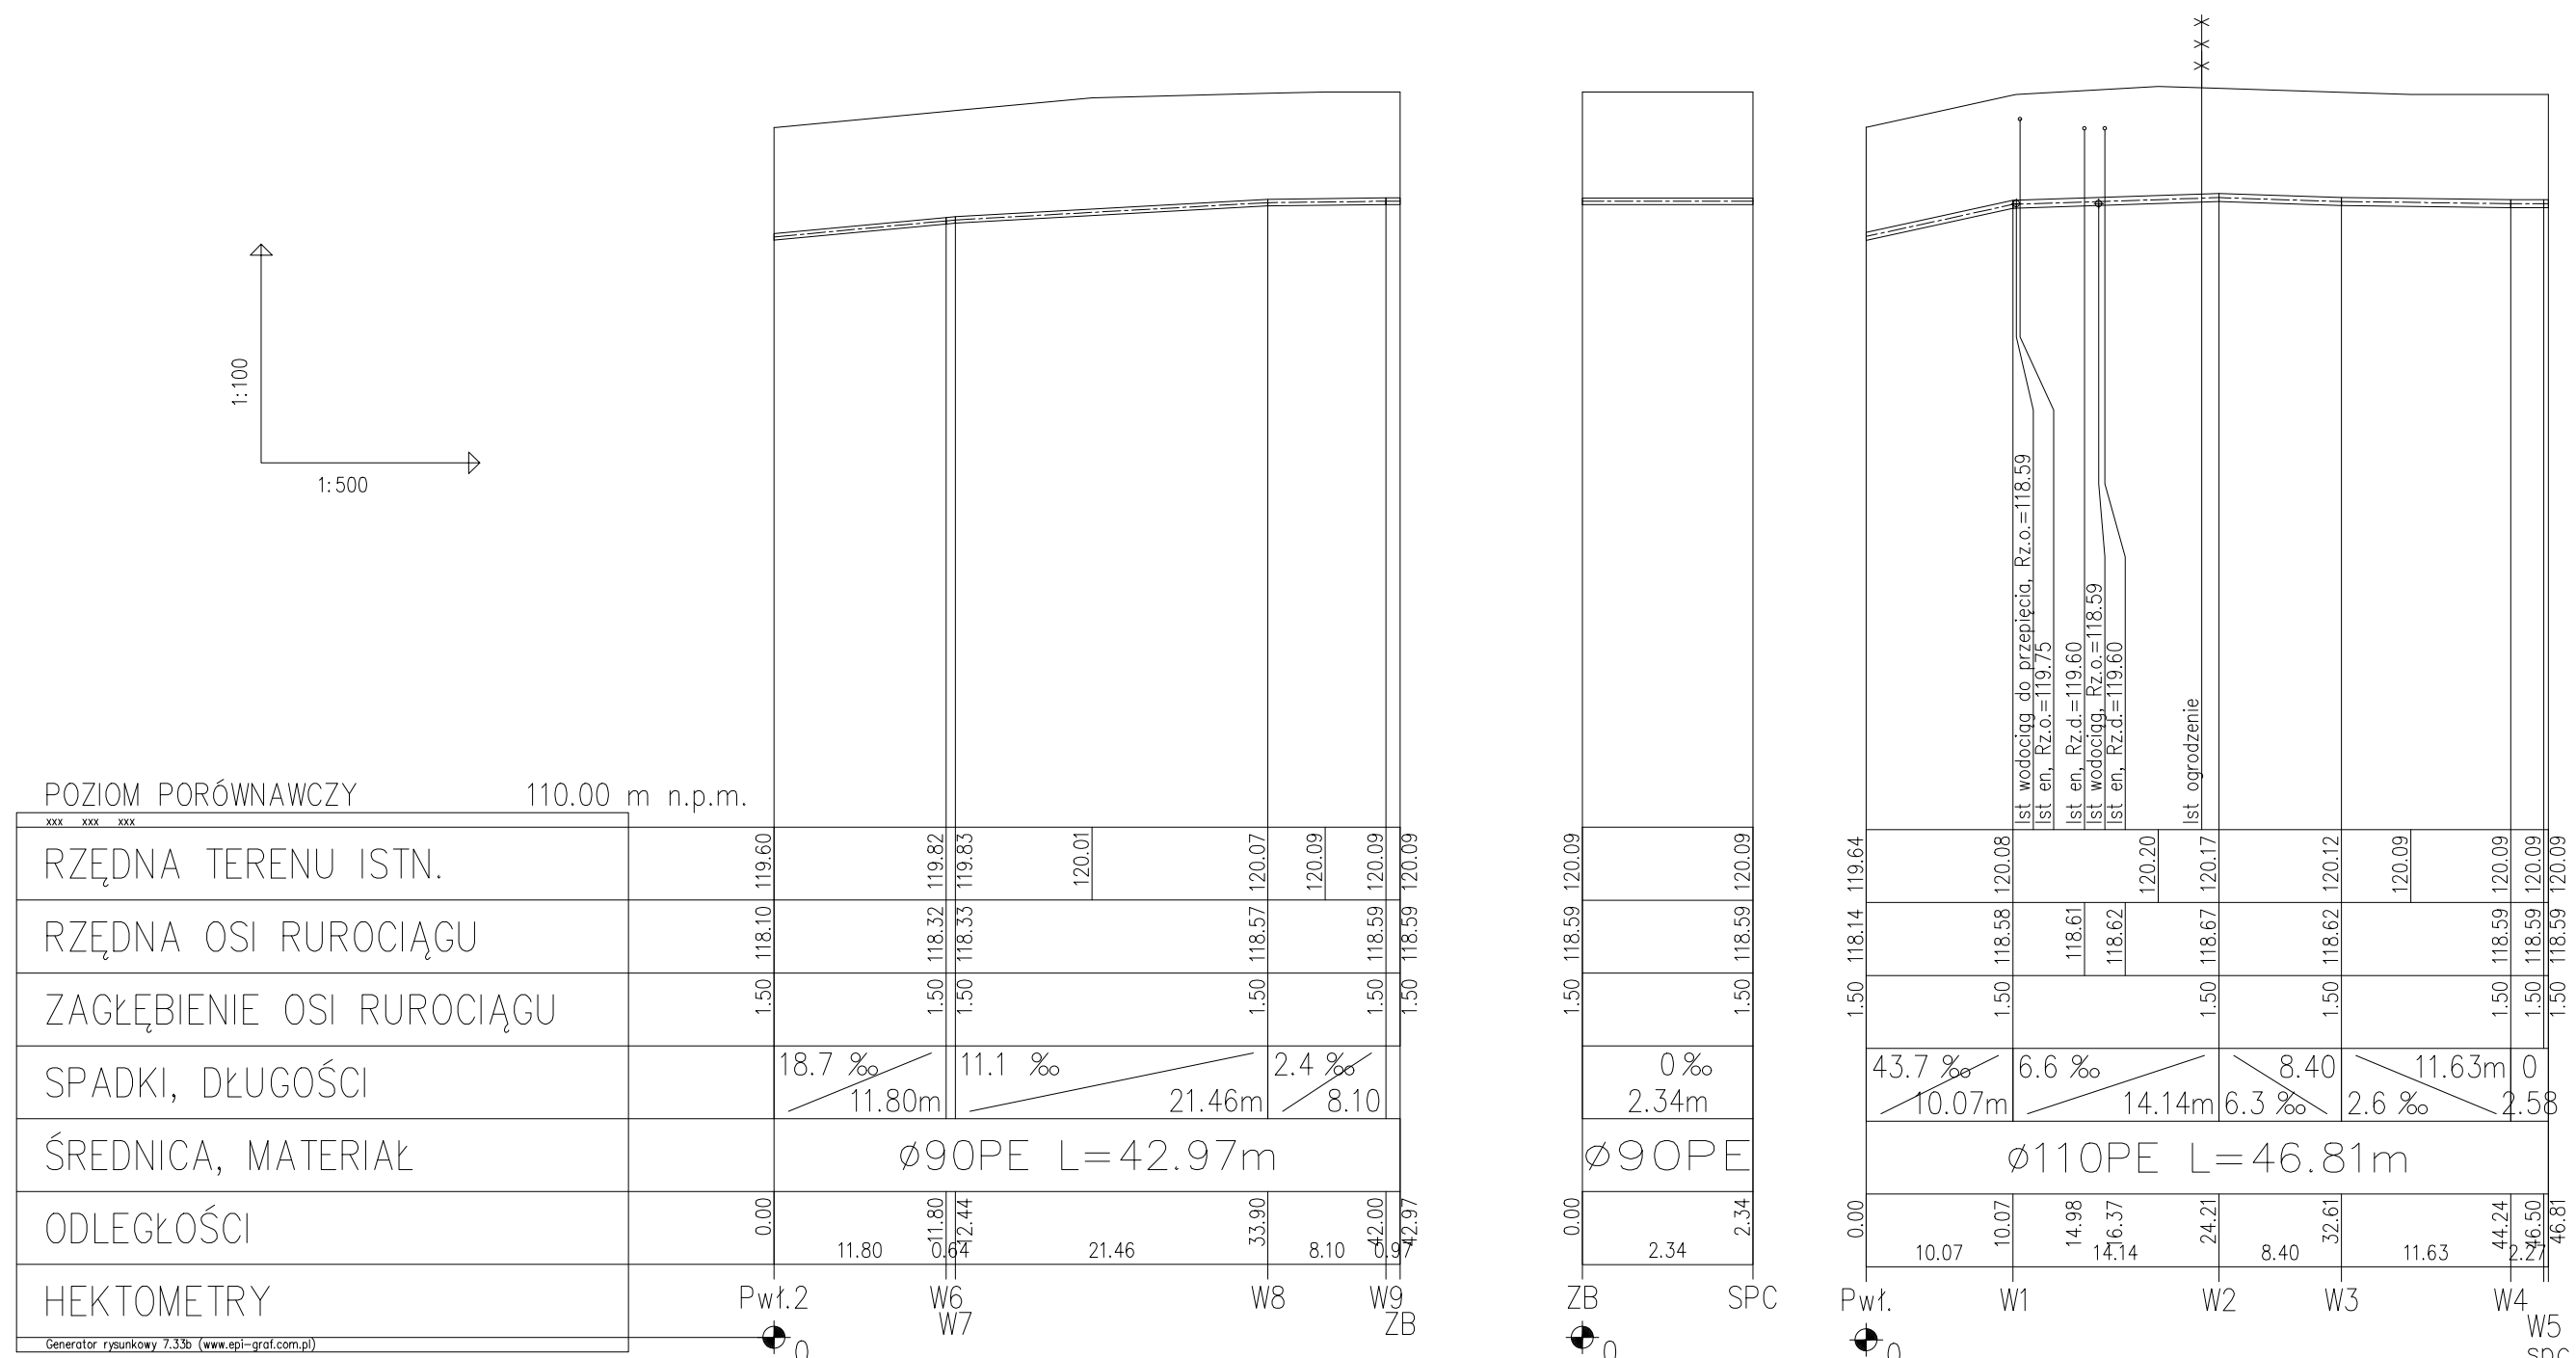

EKO-INSTAL
PRACOWNIA PROJEKTOWA

EKO-INSTAL Harasimowicz i Wspólnicy Sp.J. tel. 95 717 10 70 fax. 95 717 23 20
ul.Kazimierza Wielkiego 61, 66-400 Gorzów Wlkp. NIP 5961646792 REGON 080009361
email : biuro@eko-instal.biz www.eko-instal.biz

OBIEKT	UREGULOWANIE GOSPODARKI WODNO-SIECIKOWEJ LSSP-K Sp. z o.o.		
NAZWA OPRACOWANIA	PROJEKT WYKONAWCZY ROZBUDOWY WEWNĘTRZNYCH SIĘCI WODOCIĄGOWYCH ROZDZIELCZYCH, BUDOWY DWÓCH ZBIORNIKÓW RETENCYJNYCH WODY CZYSZEJ ORAZ BUDOWY DWÓCH KONTENEROWYCH STACJI PODNOSZENIA CIŚ. NA DZIAŁKACH NR 732/15, 732/28, 69/14 OBRĘB TORZYM KATEGORIA OBIEKTU XXVI I VIII		
INWESTOR	Lubuski Szpital Specjalistyczny Pulmonologiczno-Kardiologiczny Sp. z o.o. ul. Wojska Polskiego 52, 66-235 Torzym		
BRANŻA	SANITARNA		
PROJEKTANT	mgr inż. Elwira Kramm Upr. projekt. w specjaln. instalac. w zakresie sieci inst. i urządzeń gaz., wodoc. i kanalizac. nr LUKG/0034/PODS/03		
SPRAWDZĄ	mgr inż. Waldemar Harasimowicz Upr. projekt. w specjaln. instalac. w zakresie sieci inst. i urządzeń gaz., wodoc. i kanalizac. nr LUKG/0010/PODS/05		
PROF. PODŁUŻNE WOD-KAN		DATA	SKALA
ODDZIAŁ REHAB. KARDIOLOGICZNEJ - SZPITAL NR 2		10.11.2017	1:500/100
		RYS.NR	S3A