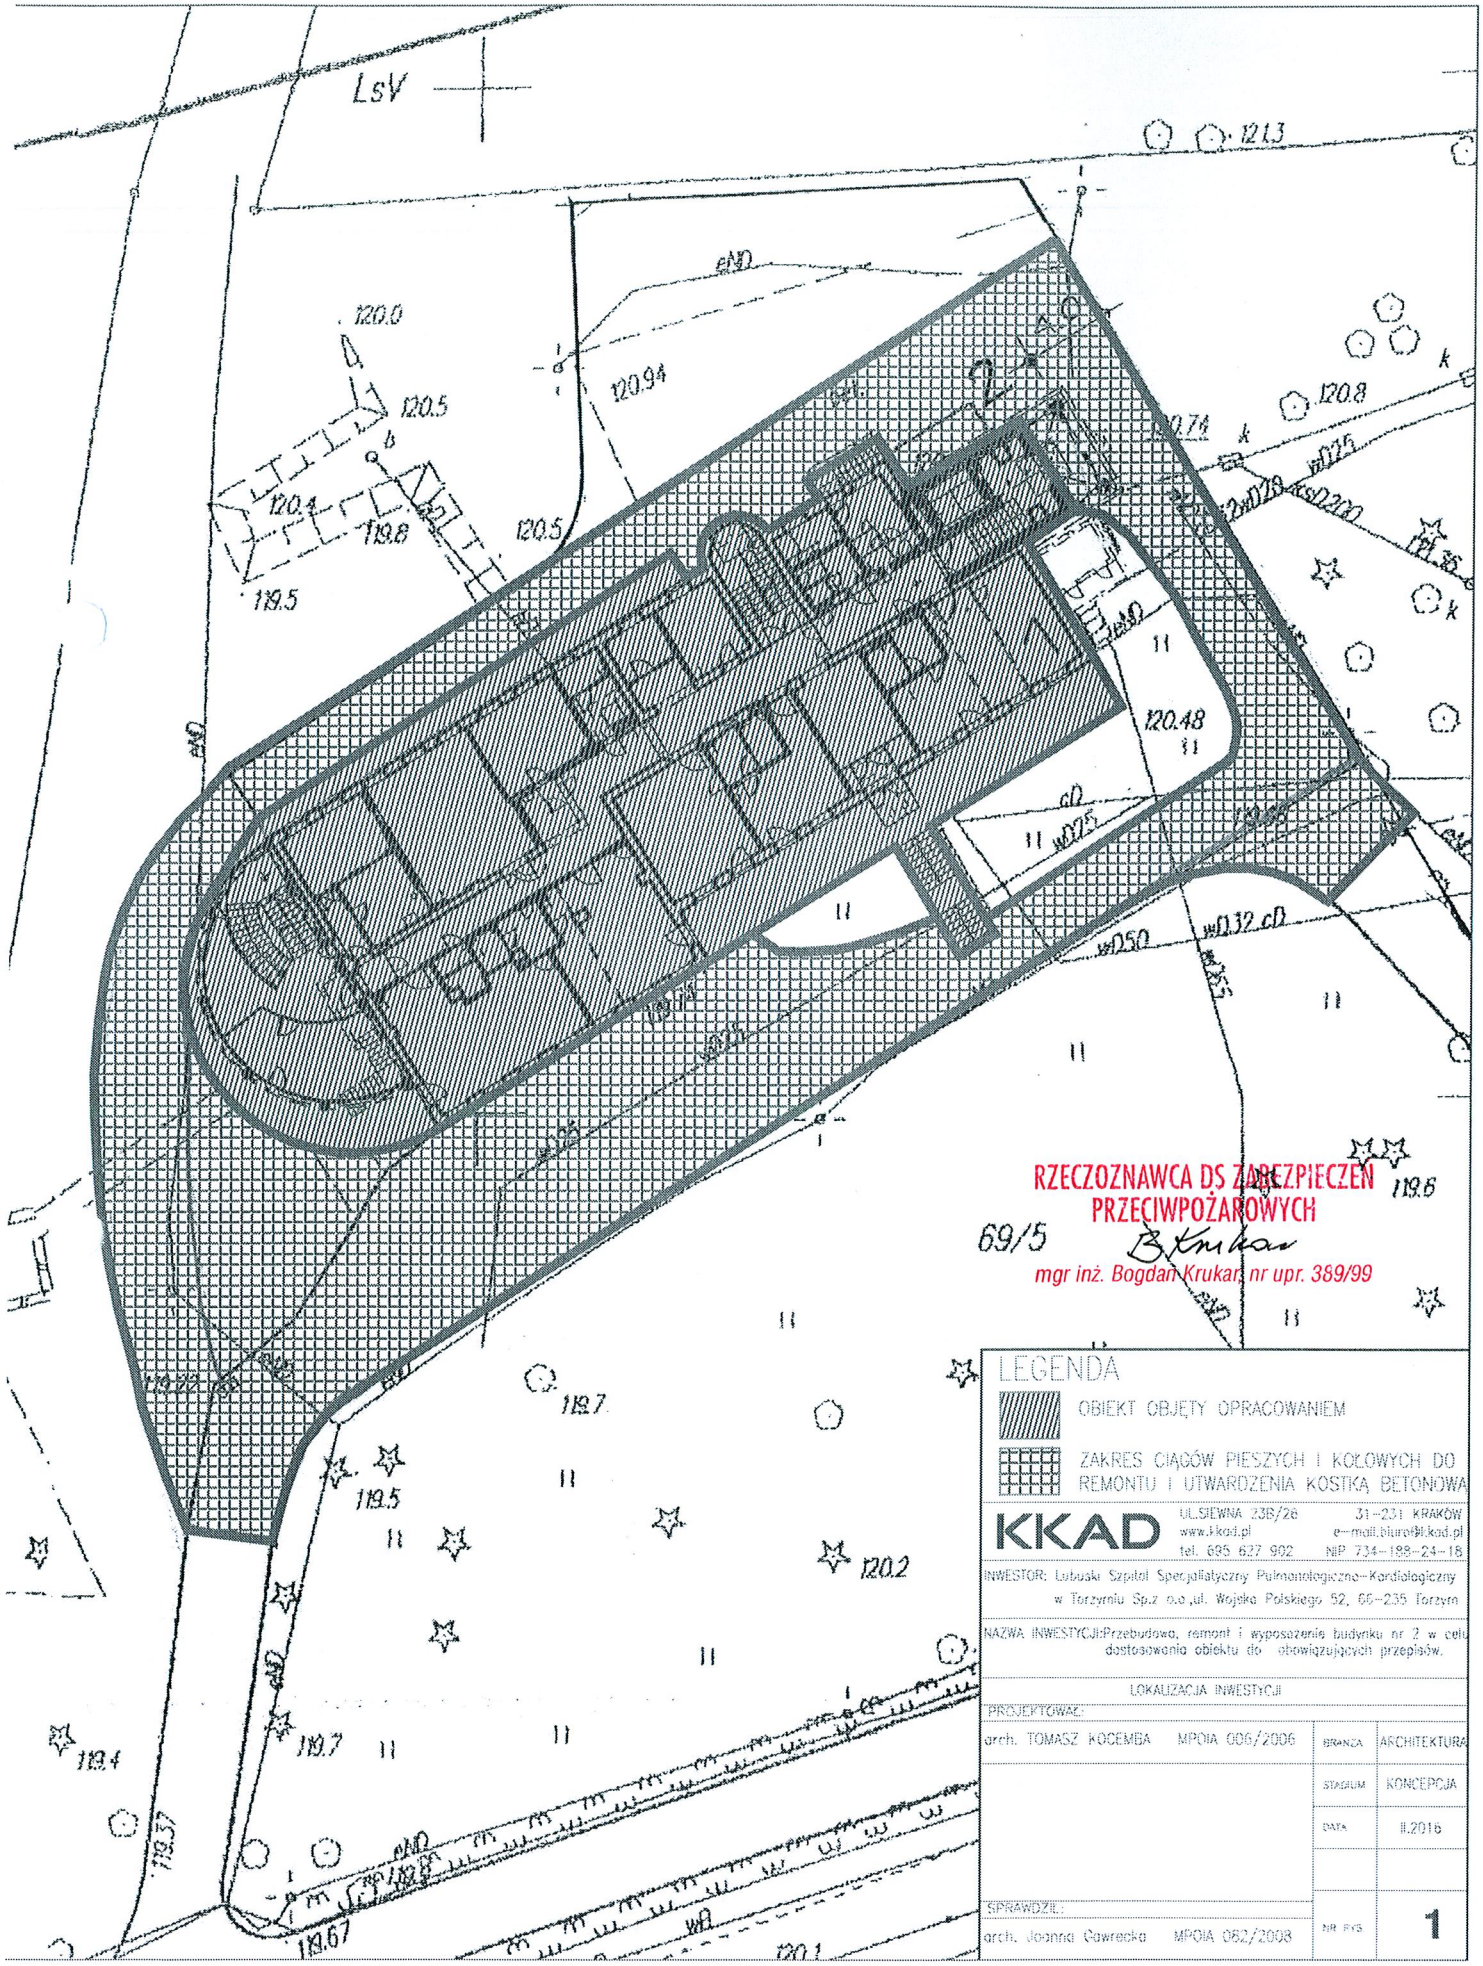
LsV
121.3
120.0
120.5
120.1
119.8
120.5
119.5
120.94
120.8
120.74
120.48
119.6
119.7
119.5
120.2
119.4
119.7
119.57
119.67
120.1
RZECZOZNAWCA DS ZABEZPIECZEŃ PRZECIWPOŻAROWYCH
69/5
mgr inż. Bogdan Krukar nr upr. 389/99
LEGENDA
OBIEKT OBJĘTY OPRACOWANIEM
ZAKRES CIĄGÓW PIESZYCH I KOŁOWYCH DO REMONTU I UTWARDZENIA KOSTKĄ BETONOWĄ
KKAD
UL.SIEWNA 23B/26 31-231 KRAKÓW
www.kkad.pl e-mail.biuro@kkad.pl
tel. 695 627 902 NIP 734-188-24-16
INWESTOR: Lubuski Szpital Specjalistyczny Pulmonologiczno-Kardiologiczny w Torzymiu Sp.z o.o.,ul. Wojska Polskiego 52, 66-235 Torzym
NAZWA INWESTYCJI:Przebudowa, remont i wyposażenie budynku nr 2 w celu dostosowania obiektu do obowiązujących przepisów.
LOKALIZACJA INWESTYCJI
PROJEKTOWAŁ:
arch. TOMASZ KOCEMBA MPOIA 006/2006
BRANŻA ARCHITEKTURA
STADIUM KONCEPCJA
DATA II.2016
SPRAWDZIŁ:
arch. Joanna Gawrecka MPOIA 062/2008
NR RYS 1