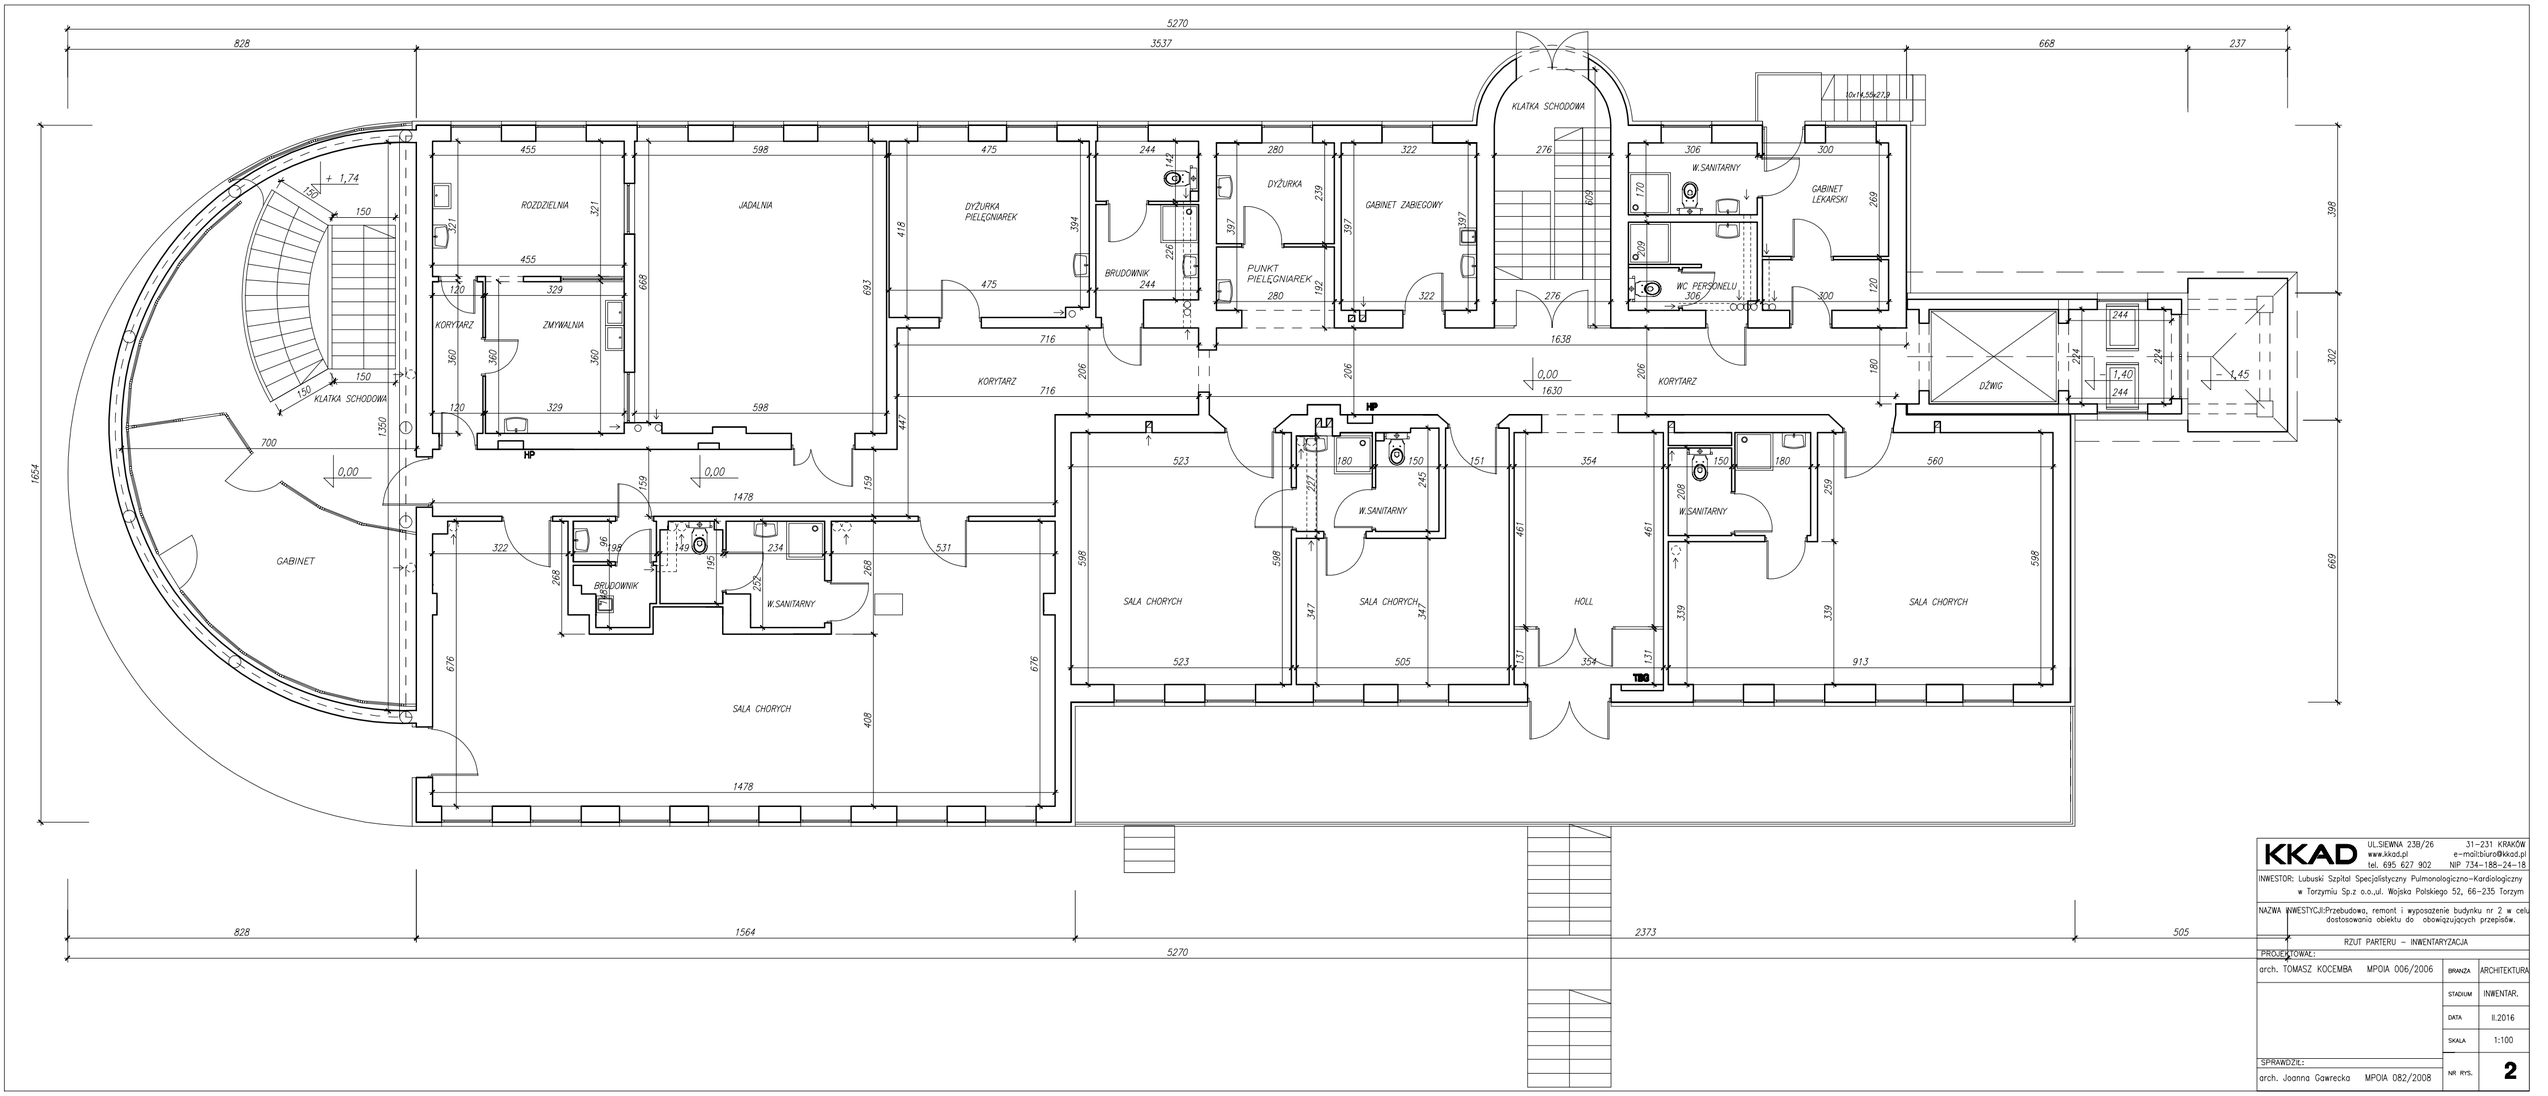

KKAD	UL.SIEWNA 23B/26, 31-231 KRAKÓW www.kkad.pl, e-mail:biuro@kkad.pl tel. 695 627 902, NIP 734-188-24-18
INWESTOR:	Lubuski Szpital Specjalistyczny Pulmonologiczno-Kardiologiczny w Torzymiu Sp.z o.o,ul. Wojska Polskiego 52, 66-235 Torzym
NAZWA INWESTYCJI:	Przebudowa, remont i wyposażenie budynku nr 2 w celu dostosowania obiektu do obowiązujących przepisów.
	RZUT PARTERU – INWENTARYZACJA
PROJEKTOWAŁ:	arch. TOMASZ KOCEMBA MPOIA 006/2006
BRANŻA	ARCHITEKTURA
STADIUM	INWENTAR.
DATA	II.2016
SKALA	1:100
NR RYS.	2
SPRAWDZIŁ:	arch. Joanna Gawrecka MPOIA 082/2008