"Modernizacja i wyposażenie pomieszczeń rehabilitacji wraz z zapleczem ambulatoryjnym"
Lubuskiego Szpitala Specjalistycznego Pulmonologiczno-KardioloicznegoSamodzielnego
Publicznego Zakładu Opieki Zdrowotnej w Torzymiu"

ARANŻACJA - ZAKRES PRAC REMONTOWYCH

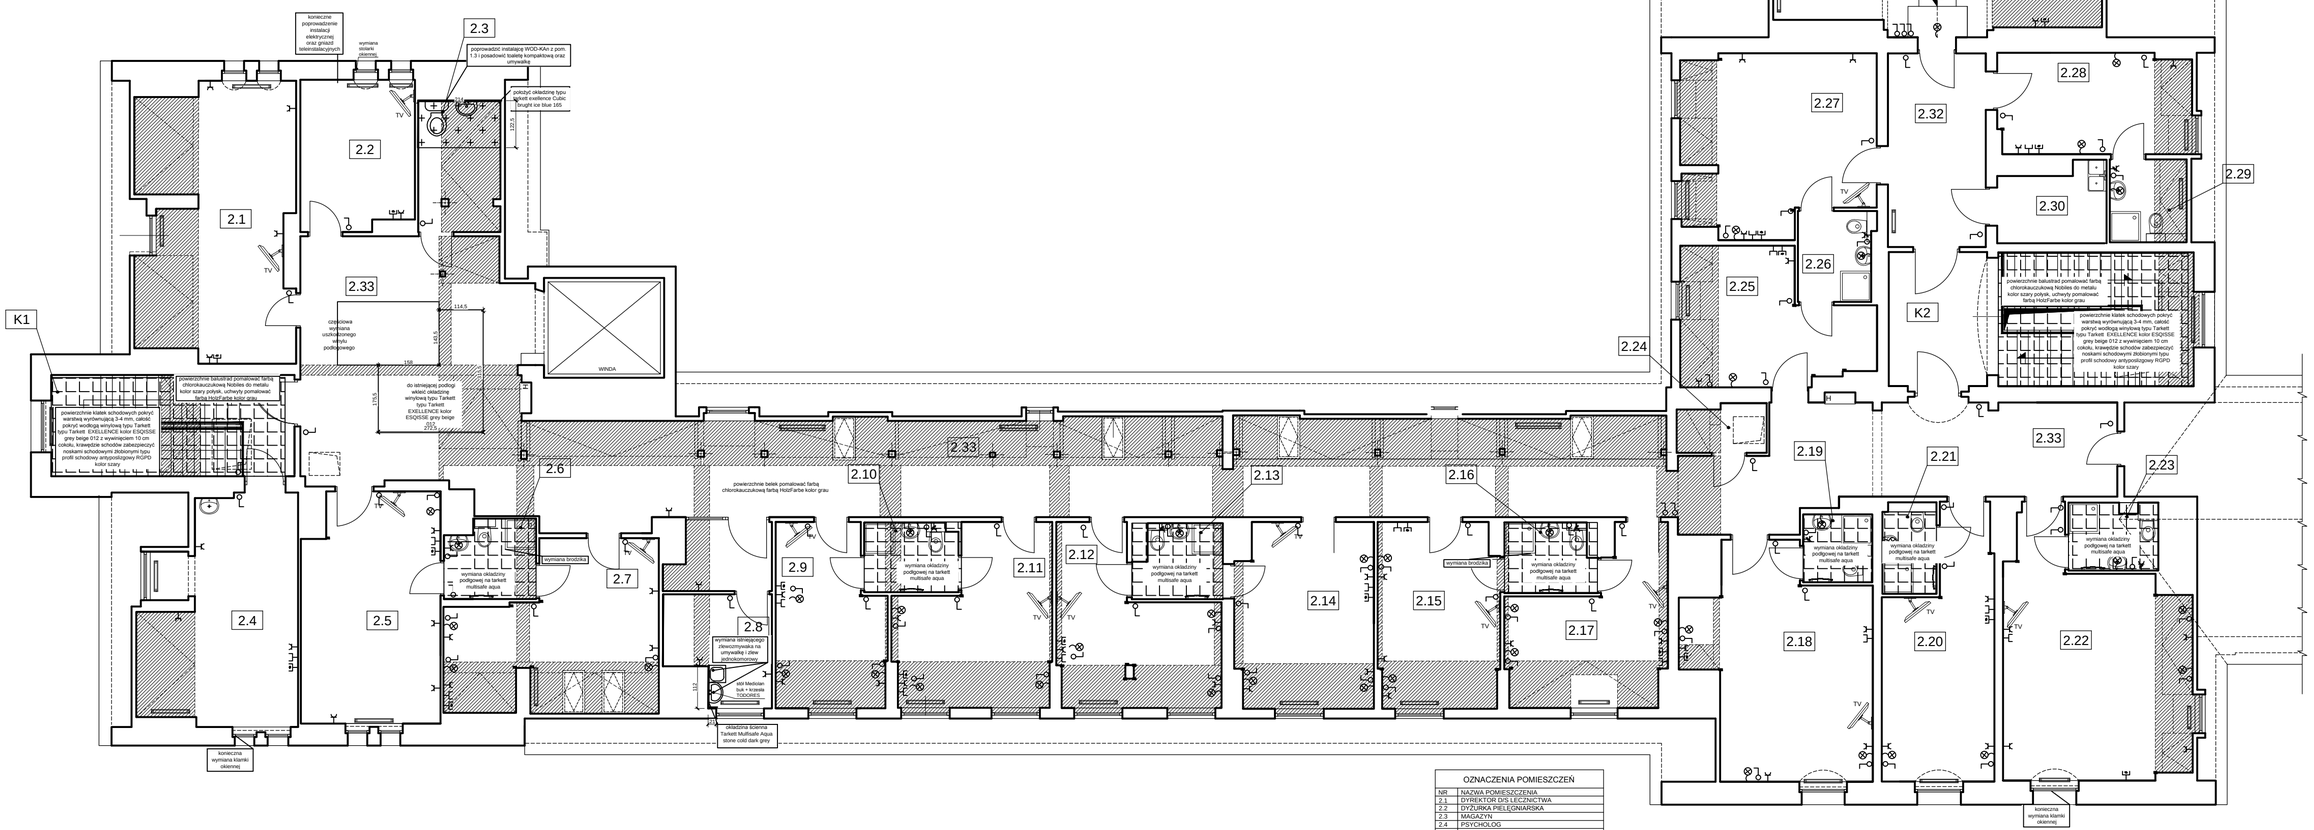

OZNACZENIA POMIESZCZEŃ

NR	NAZWA POMIESZCZENIA
2.1	DYREKTOR D/S LECZNICTWA
2.2	DYŻURKA PIELĘGNIARSKA
2.3	MAGAZYN
2.4	PSYCHOLOG
2.5	SALA CHORYCH 3/6
2.6	ŁAZIENKA
2.7	SALA CHORYCH 3/8
2.8	GABINET ZABIEGOWY
2.9	SALA CHORYCH 3/10
2.10	ŁAZIENKA
2.11	SALA CHORYCH 3/12
2.12	SALA CHORYCH 3/13
2.13	ŁAZIENKA
2.14	SALA CHORYCH 3/15
2.15	SALA CHORYCH 3/16
2.16	ŁAZIENKA
2.17	SALA CHORYCH 3/18
2.18	SALA CHORYCH 3/19
2.19	ŁAZIENKA
2.20	SALA CHORYCH 3/21
2.21	ŁAZIENKA
2.22	SALA CHORYCH 3/22
2.23	ŁAZIENKA
2.24	BRUDOWNIK
2.25	SALA CHORYCH 3/25
2.26	ŁAZIENKA
2.27	SALA CHORYCH 3/27
2.28	SALA CHORYCH 3/31
2.29	ŁAZIENKA
2.30	BRUDOWNIK
2.31	SALA GIMNASYCZNA
2.32	KORYTARZ
2.33	KORYTARZ

OZNACZENIA POMIESZCZEŃ

NR	NAZWA POMIESZCZENIA
K1	KLATKA SCHODOWA
K2	KLATKA SCHODOWA

OZNACZENIA GRAFICZNE

- Gniazdo pojedyncze
- Gniazdo hermetyczne
- Gniazdo podwójne
- Oprawa oświetlenia typu kinkiet
- Gniazdo tv
- Gniazdo sieciowe
- Łącznik uniwersalny

UWAGA!
w salach chorych konieczne podniesienie gniazdek elektrycznych do wys. 1,2 m

- narożnik do uzupełnienia 43 szt.

0 1 2 3 4 5 m

AnGoArt
Anna Golik
ul. Łęcyca - Inżynierska 8
66-016 Zielona Góra

INWESTOR:	Lubuski Szpital Specjalistyczny Pulmonologiczno-Kardioloiczny Samodzielny Publiczny Zakład Opieki Zdrowotnej w Torzymiu Ul. Wojska Polskiego nr 52, 66-235 Torzym
TEMAT:	"Modernizacja i wyposażenie pomieszczeń rehabilitacji wraz z zapleczem ambulatoryjnym" Lubuskiego Szpitala Specjalistycznego Pulmonologiczno-KardioloicznegoSamodzielnego Publicznego Zakładu Opieki Zdrowotnej w Torzymiu **ZAKRES PRAC REMONTOWYCH - PODDASZE**
PROJRKTAMT:	Anna Golik
BRANŻA: **ARCHITEKTURA**	DATA: **czerwiec 2019** / SKALA: **1:100** / NR RYSUNKU: **8**

PODDASZE