


**PODDASZE PIERWOTNY
STAN PROJEKTOWANY**

DOT. POMIESZCZEŃ 2.1; 2.2; 2.4

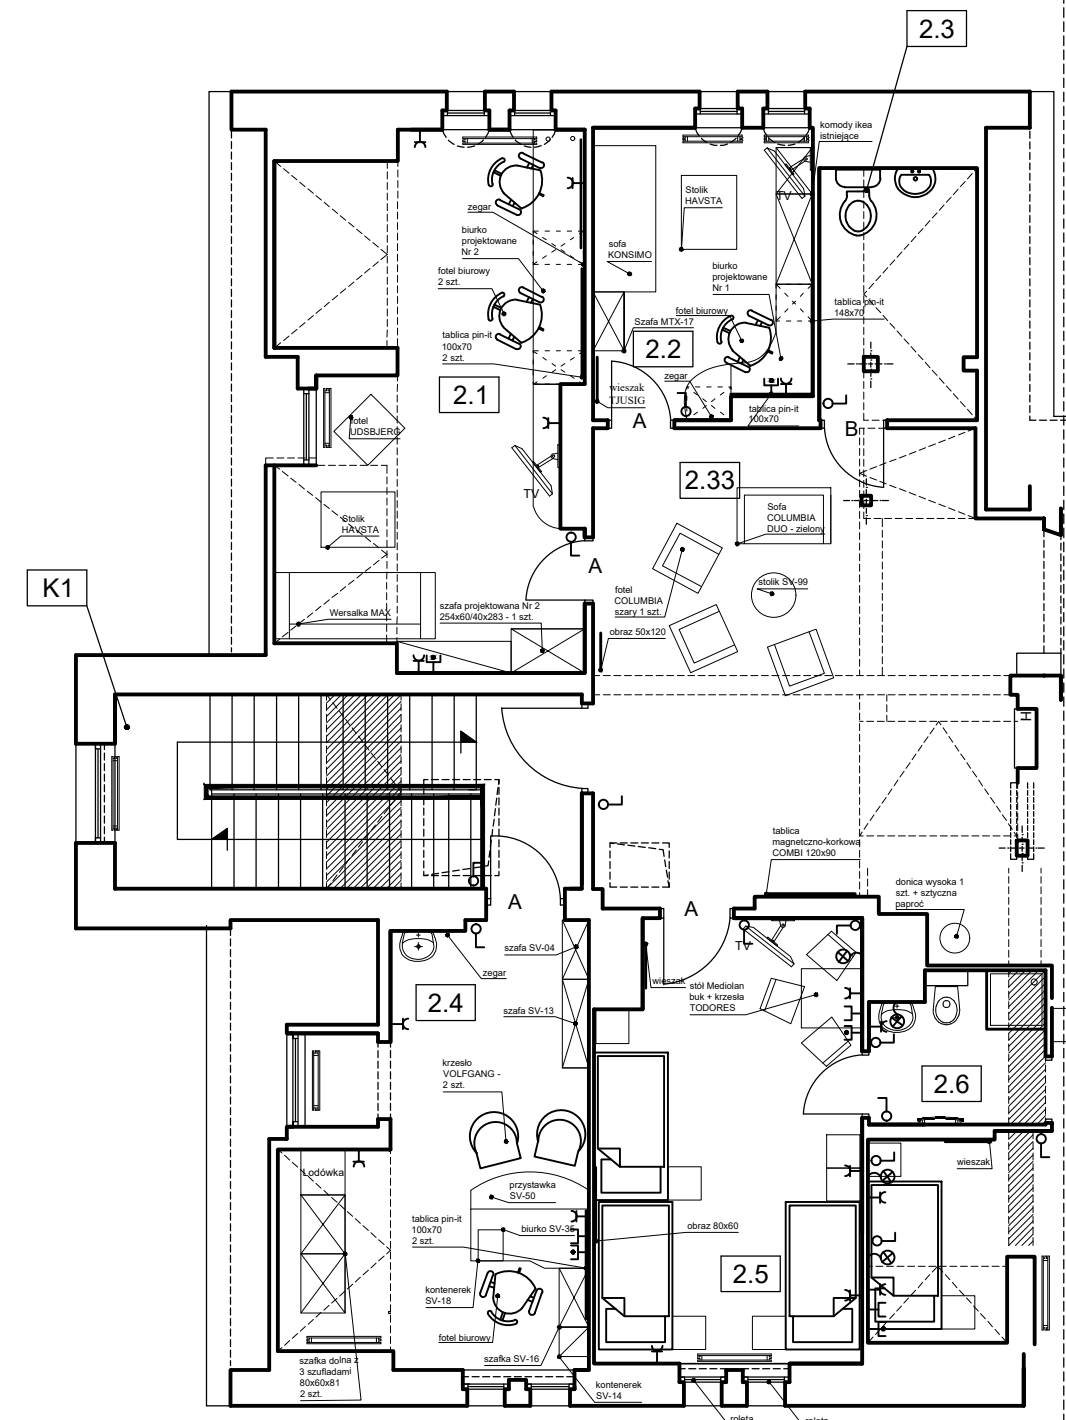

PODDASZE STAN PO ZMIANACH

DOT. POMIESZCZEŃ 2.1; 2.2; 2.4

