


**INWENTARYZACJA POMIESZCZEŃ W BUDYNKU OŚRODKA REHABILITACJI
KARDIOLOGICZNEJ W LUBUSKIM SZPITALU SPECJALISTYCZNYM
PULMOLOGICZNO-KARDIOLOGICZNYM SPZOZ W TORZYMIU**

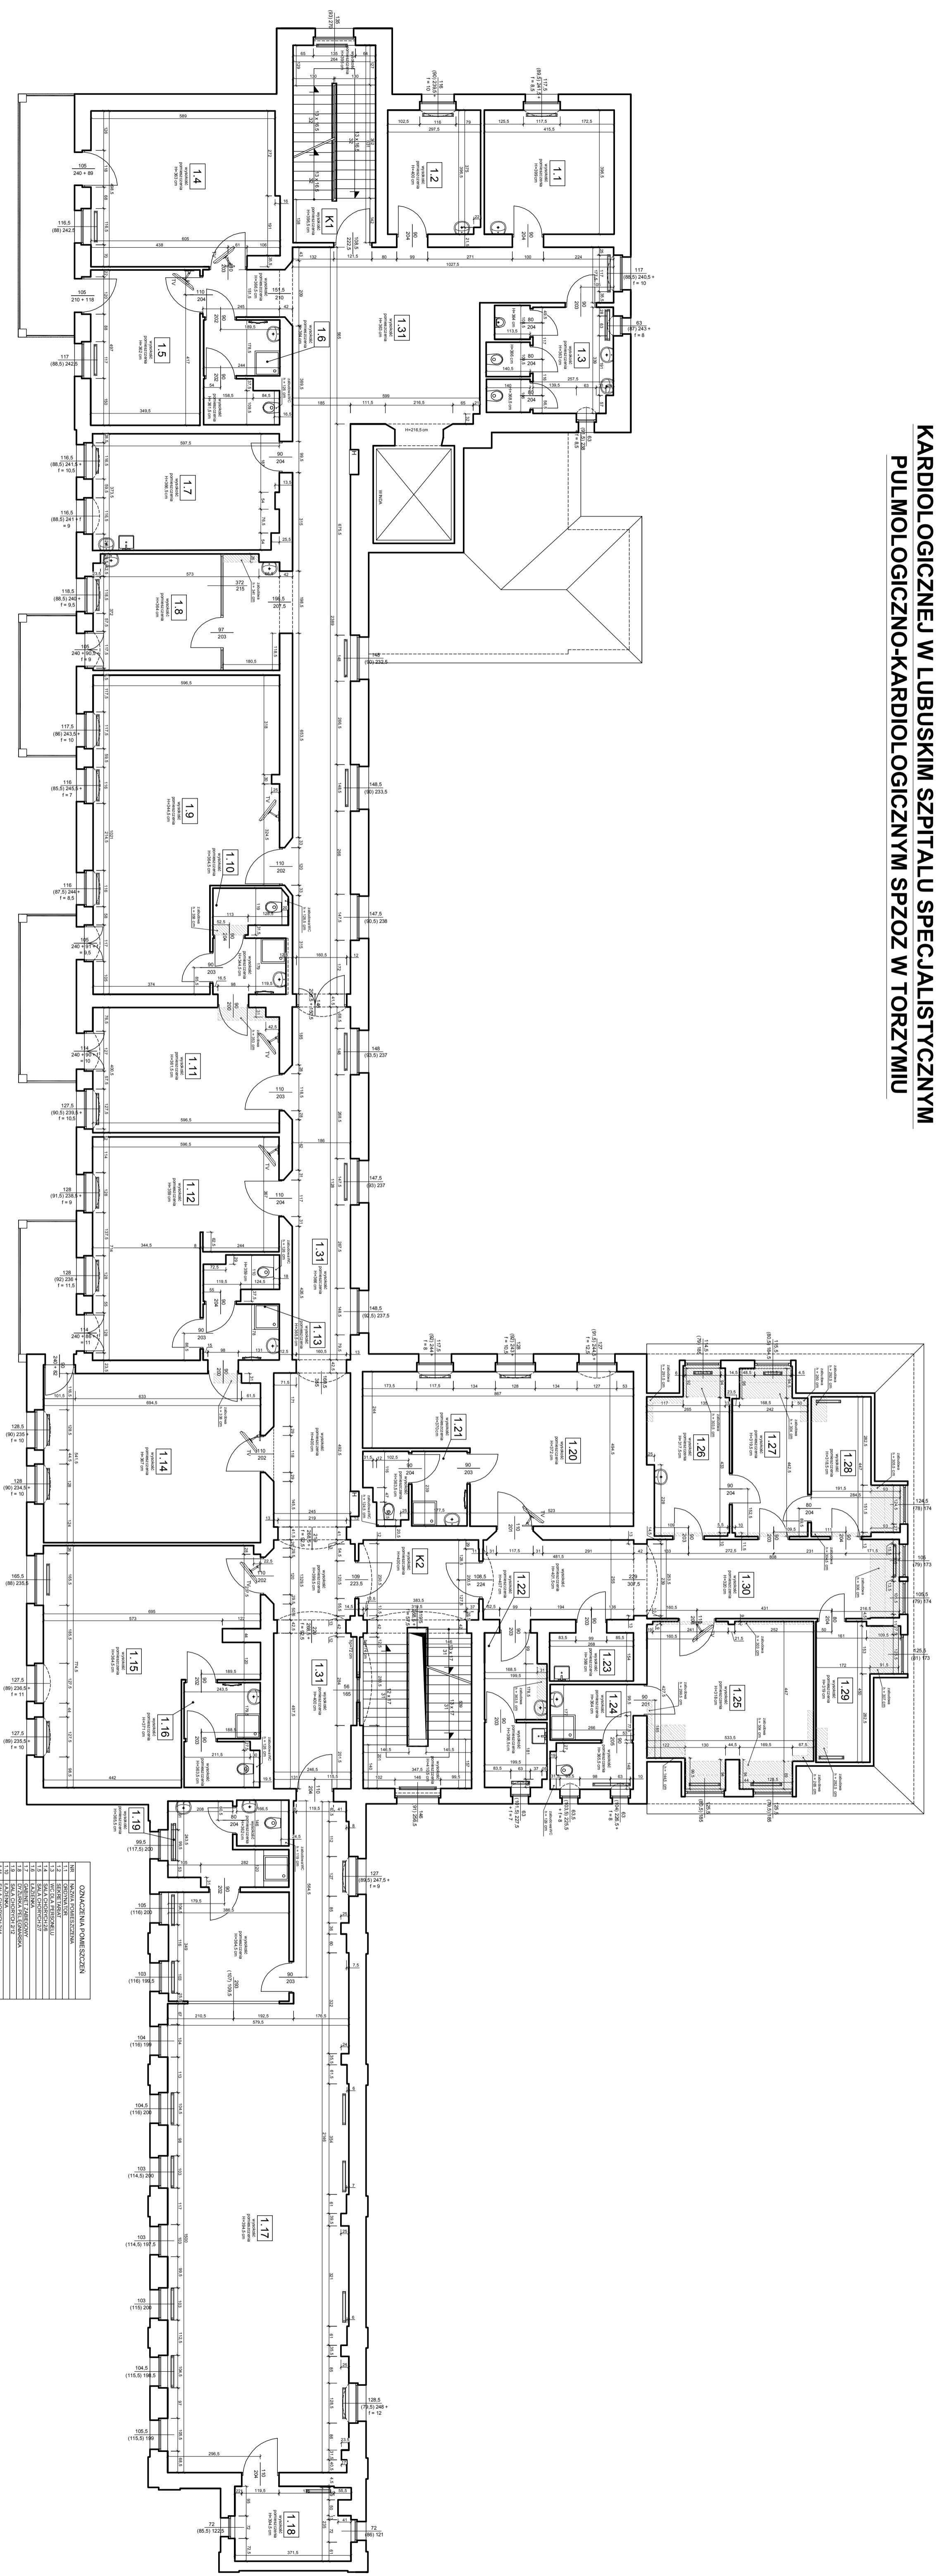





AngoArt
Anna Górk
ul. Wąska Polna 66
66-100 Zielona Góra

PROJEKTANT: Anna Górk
BRANŻA: ARCHITECTURA
DATA: kwiecień 2019
SKALA: 1:100
NR WRSIŃNIKU: 4

TYTUŁ: Lubański Szpital Specjalistyczny Pulmologiczno-Kardiologiczny Samodzielny Publiczny Zakład Opieki Zdrowotnej w Torzymiu
Szpital Specjalistyczny Pulmologiczno-Kardiologiczny Samodzielny Publiczny Zakład Opieki Zdrowotnej w Torzymiu
INWENTARYZACJA POMIESZCZEŃ