


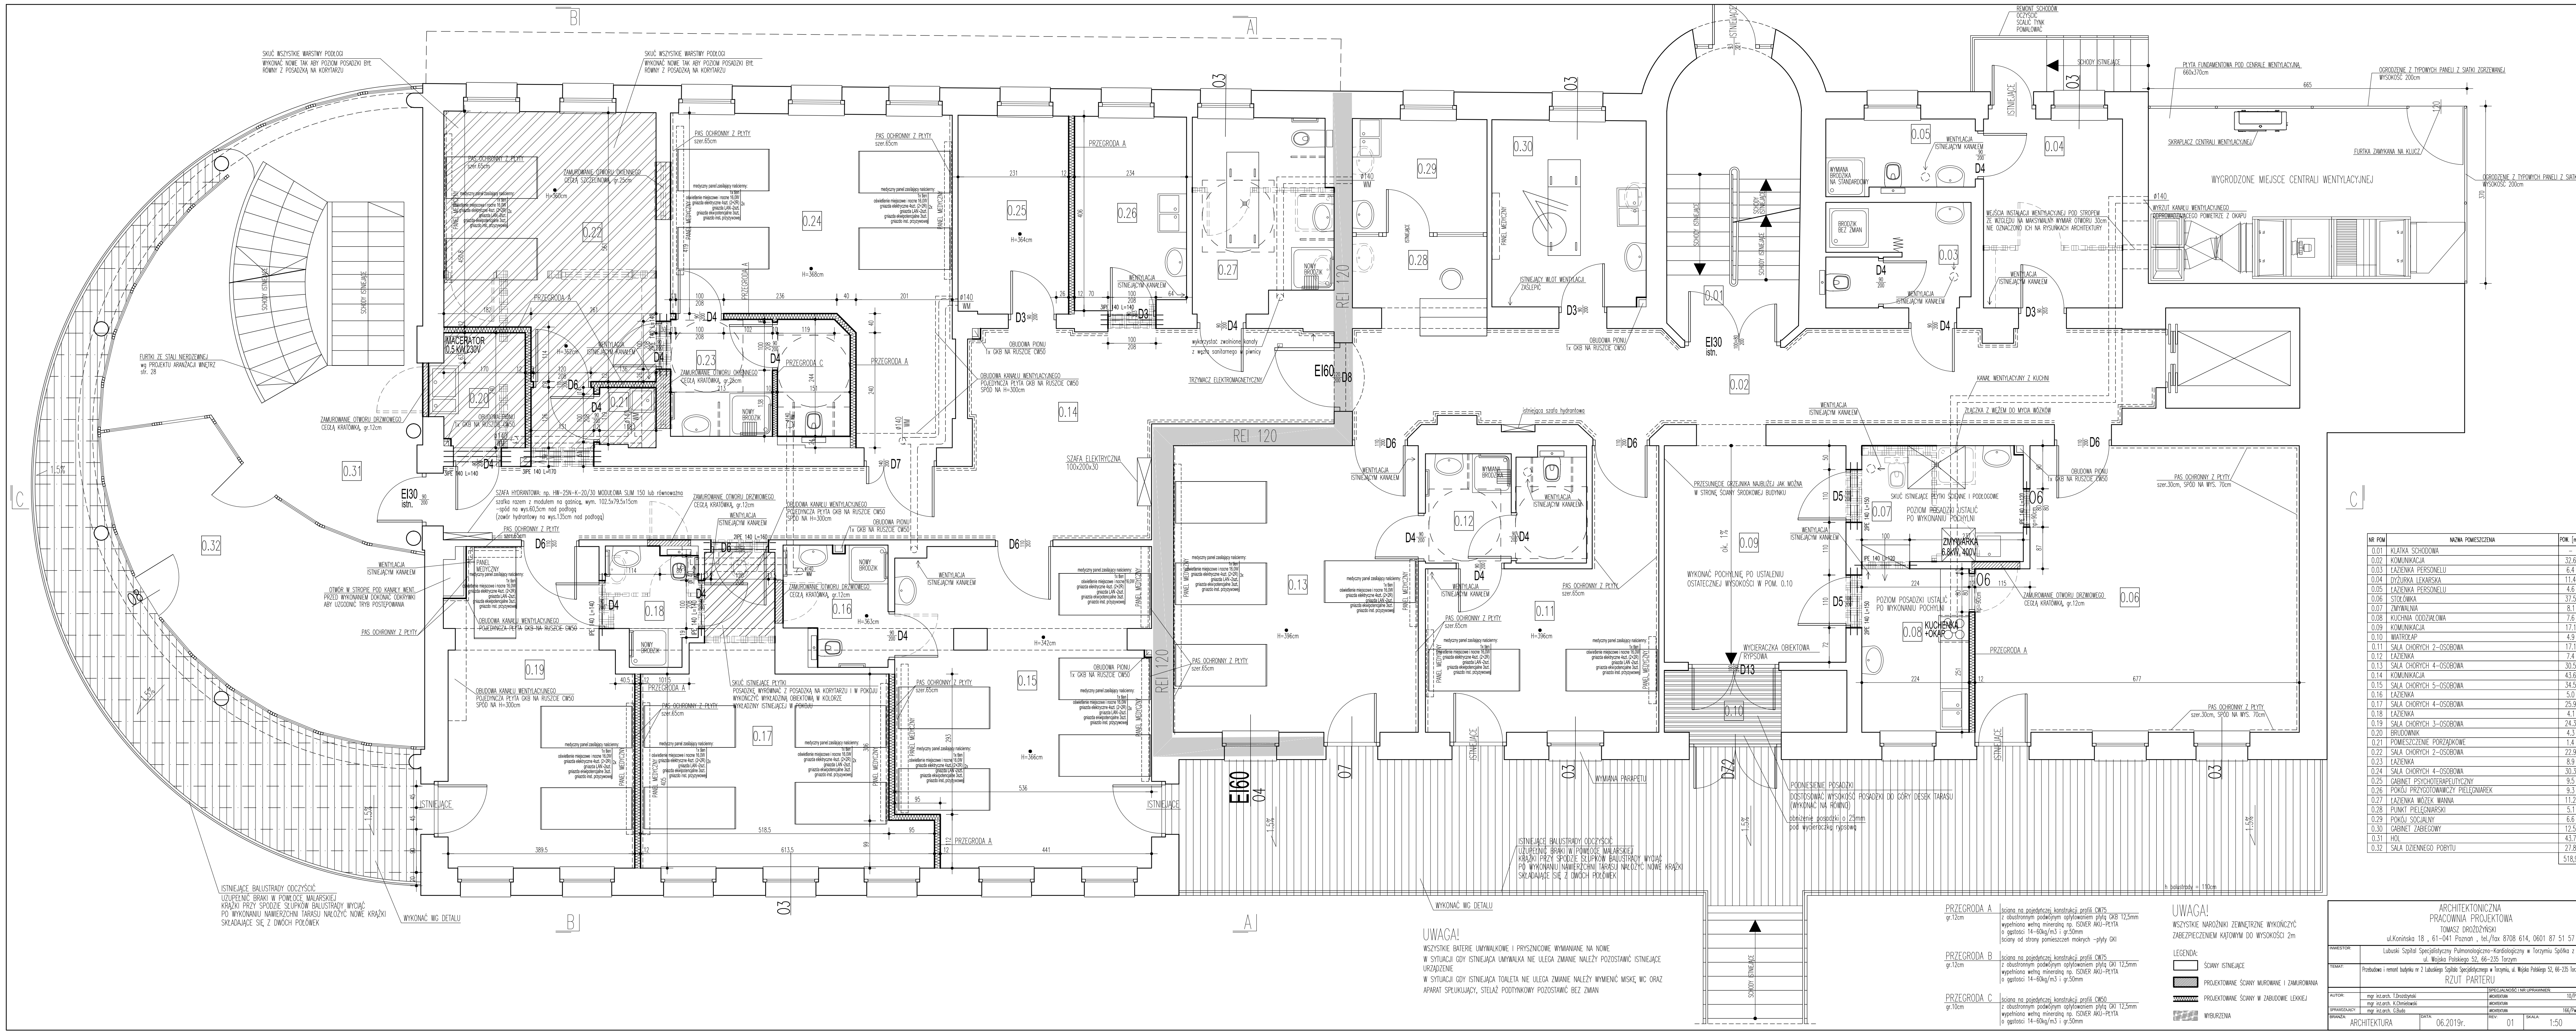

NR POM	NAZWA POMIESZCZENIA	POM. [m2]
0.01	KLATKA SCHODOWA	-
0.02	KOMUNIKACJA	32,6
0.03	ŁAZIENKA PERSONELU	6,4
0.04	DZIŁNIA LEPKARSKA	11,4
0.05	ŁAZIENKA PERSONELU	4,6
0.06	STOLOWNIA	37,5
0.07	ZMYWALNA	8,1
0.08	KUCHNIA ODZIALOWA	7,6
0.09	KOMUNIKACJA	17,1
0.10	WATROZAP	4,9
0.11	SALA CHOROCH 2-OSOBOWA	17,1
0.12	ŁAZIENKA	7,4
0.13	SALA CHOROCH 4-OSOBOWA	30,5
0.14	KOMUNIKACJA	43,6
0.15	SALA CHOROCH 5-OSOBOWA	34,5
0.16	ŁAZIENKA	5,0
0.17	SALA CHOROCH 4-OSOBOWA	25,9
0.18	ŁAZIENKA	4,1
0.19	SALA CHOROCH 3-OSOBOWA	24,3
0.20	BRUZOINAK	4,3
0.21	POMIESZCZENIE PORZĄDKOWE	1,4
0.22	SALA CHOROCH 2-OSOBOWA	22,9
0.23	ŁAZIENKA	8,9
0.24	SALA CHOROCH 4-OSOBOWA	30,3
0.25	GABINET PSYCHOTERAPEUTYCZNY	9,5
0.26	POKÓJ PRZYGOTOWAWCZY PIELĘGNIARÓW	9,3
0.27	ŁAZIENKA WÓZEK WANNY	11,2
0.28	PUNKT PIELĘGNIARSKI	5,1
0.29	POKÓJ SPOŁACNY	6,6
0.30	GABINET ZABEGOWY	12,5
0.31	HOL	43,7
0.32	SALA DZIENNEGO POBYTU	27,8
		518,9

ARCHITEKTONICZNA PRACOWNIA PROJEKTOWA TOMASZ DROZDZIŃSKI ul.Kornikowa 18, 61-041 Poznań, tel./fax 8708 614, 0601 87 51 57			
INWESTOR	Lubuski Szpital Specjalistyczny Fumalodagoczo-Kardiologiczny w Torzymiu Spółka z o.o.		
TEMAT	Przebudowa i remont budynku nr 2 Lubuskiego Szpitala Specjalistycznego w Torzymiu, ul. Wojska Polskiego 32, 66-235 Torzym.		
RZUT PARTERU			
AUTOR	mgr inż. arch. J. Drobniński	WYKONANIE	mgr inż. arch. J. Drobniński
SPRACOWUJĄCY	mgr inż. arch. J. Drobniński	WYKONANIE	mgr inż. arch. J. Drobniński
BRANŻA	ARCHITEKTURA	DATA	06.2019r.
		REV.	01
		SKALA	1:50
		NR RYS.	2