


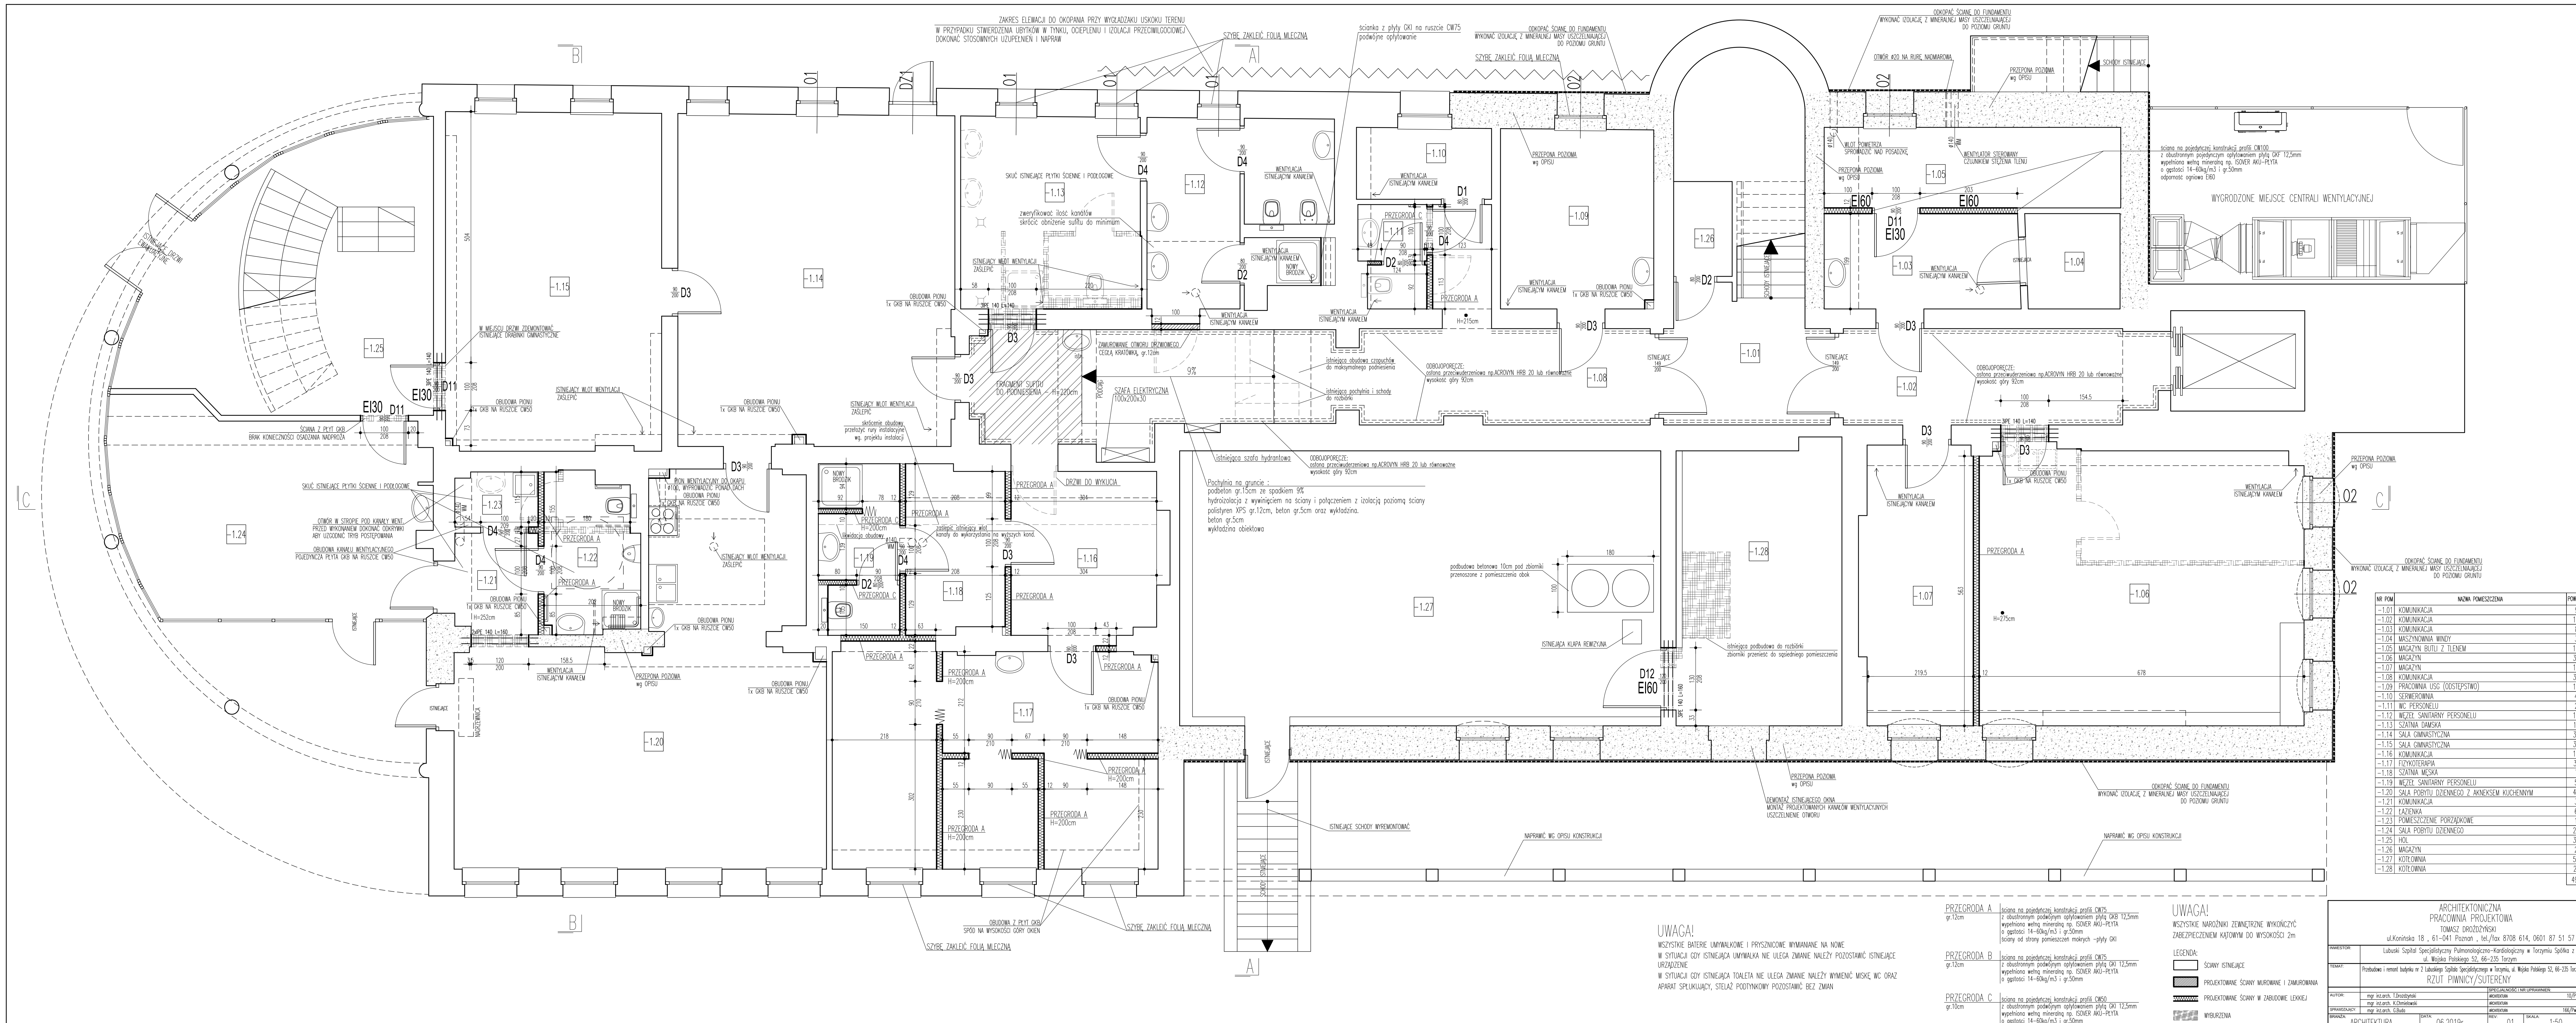

NR POM	NAZWA POMIESZCZENIA	POM. [m2]
-1.01	KOMUNIKACJA	9.1
-1.02	KOMUNIKACJA	13.2
-1.03	KOMUNIKACJA	8.1
-1.04	MASZYNOWNIA WINDY	3.9
-1.05	MAGAZYN BUTLI Z TLENEM	10.4
-1.06	MAGAZYN	13.5
-1.07	MAGAZYN	36.2
-1.08	KOMUNIKACJA	32.6
-1.09	PRACOWNIA USG (ODSTĘPSTWO)	12.0
-1.10	SERWEROWNIA	4.2
-1.11	WC PERSONELU	2.9
-1.12	WEZEŁ SANITARNY PERSONELU	14.3
-1.13	SZATNIA DAMSKA	15.1
-1.14	SALA GIMNASTYCZNA	39.9
-1.15	SALA GIMNASTYCZNA	31.8
-1.16	KOMUNIKACJA	10.6
-1.17	FIZJOTERAPIA	30.1
-1.18	SZATNIA MĘSKA	2.1
-1.19	WEZEŁ SANITARNY PERSONELU	5.7
-1.20	SALA POBYTU DZIENNEGO Z AKNEKSEM KUCHENNYM	47.5
-1.21	KOMUNIKACJA	3.6
-1.22	ŁAZIENKA	6.3
-1.23	POMIESZCZENIE PORZĄDKOWE	1.9
-1.24	SALA POBYTU DZIENNEGO	27.5
-1.25	HCL	33.5
-1.26	MAGAZYN	2.4
-1.27	KOTŁOWNIA	54.4
-1.28	KOTŁOWNIA	20.1
		497.9

UWAGA!

WSZYSTKIE BATERIE UMYWALKOWE I PRYSZNICOWE WYMIANE NA NOWE
W SYTUACJI GDY ISTNIEJĄCA UMYWALKA NIE ULEGA ZMIANIE NALEŻY POZOSTAWIĆ ISTNIEJĄCE URZĄDZENIE
W SYTUACJI GDY ISTNIEJĄCA TOILETA NIE ULEGA ZMIANIE NALEŻY WYMNIEĆ MISKĘ WC ORAZ APARAT SPLUKUJĄCY, STELAZ PODTOKOWY POZOSTAWIĆ BEZ ZMIAN

PRZEGRODA A gr.12cm	ściana na pojedynczej konstrukcji profili CW75 z obustronnym podwójnym oplytowaniem płytą GKB 12,5mm wyłożoną wełną mineralną np. ISOVER AKU-PLITA o gęstości 14-60kg/m3 i gr.50mm ściany od strony pomieszczeń małych - płyty GKI
PRZEGRODA B gr.12cm	ściana na pojedynczej konstrukcji profili CW75 z obustronnym podwójnym oplytowaniem płytą GKI 12,5mm wyłożoną wełną mineralną np. ISOVER AKU-PLITA o gęstości 14-60kg/m3 i gr.50mm
PRZEGRODA C gr.10cm	ściana na pojedynczej konstrukcji profili CW50 z obustronnym podwójnym oplytowaniem płytą GKI 12,5mm wyłożoną wełną mineralną np. ISOVER AKU-PLITA o gęstości 14-60kg/m3 i gr.50mm

UWAGA!

WSZYSTKIE NAROŻNIKI ZEWNĘTRZNE WYKONCZYĆ ZABEZPIECZENIEM KĄTOWYM DO WYSOKOŚCI 2m

LEGENDA:

	ŚCIANY ISTNIEJĄCE
	PROJEKTOWANE ŚCIANY, MUROWANE I ZAMUROWANE
	PROJEKTOWANE ŚCIANY W ZABUDOWIE LEKKIEJ
	WYBUDOWA

ARCHITEKTONICZNA PRACOWNIA PROJEKTOWA TOMASZ DROŻDŻYŃSKI ul.Kornikowa 18 , 61-041 Poznań , tel./fax 8708 614, 0601 87 51 57			
INWESTOR	Lubuski Szpital Specjalistyczny Pulmonologiczno-Kardiologiczny w Toruniu Spółka z o.o. ul. Wojska Polskiego 52, 66-235 Toruń		
TEMAT	Przebudowa i remont budynku w 2 Lubuskiego Szpitala Specjalistycznego w Toruniu, ul. Wojska Polskiego 52, 66-235 Toruń, data w 09/14		
RZUT PIWNICY/SUTERENU			
AUTOR	mgr inż. arch. J. Drobniński	PROJEKTOWAŁ	mgr inż. arch. J. Drobniński
SPRACOWAŁ	mgr inż. arch. J. Drobniński	PROJEKTOWAŁ	mgr inż. arch. J. Drobniński
BRANŻA	ARCHITEKTURA	DATA	06.2019r.
		PRÓB	01
		SKALA	1:50
		NR RYS.	1