BUDYNEK NR 1
LUBUSKIEGO SZPITALA SPECJALISTYCZNEGO
PULMONOLOGICZNO-KARDIOLOGICZNEGO W TORZYMIU
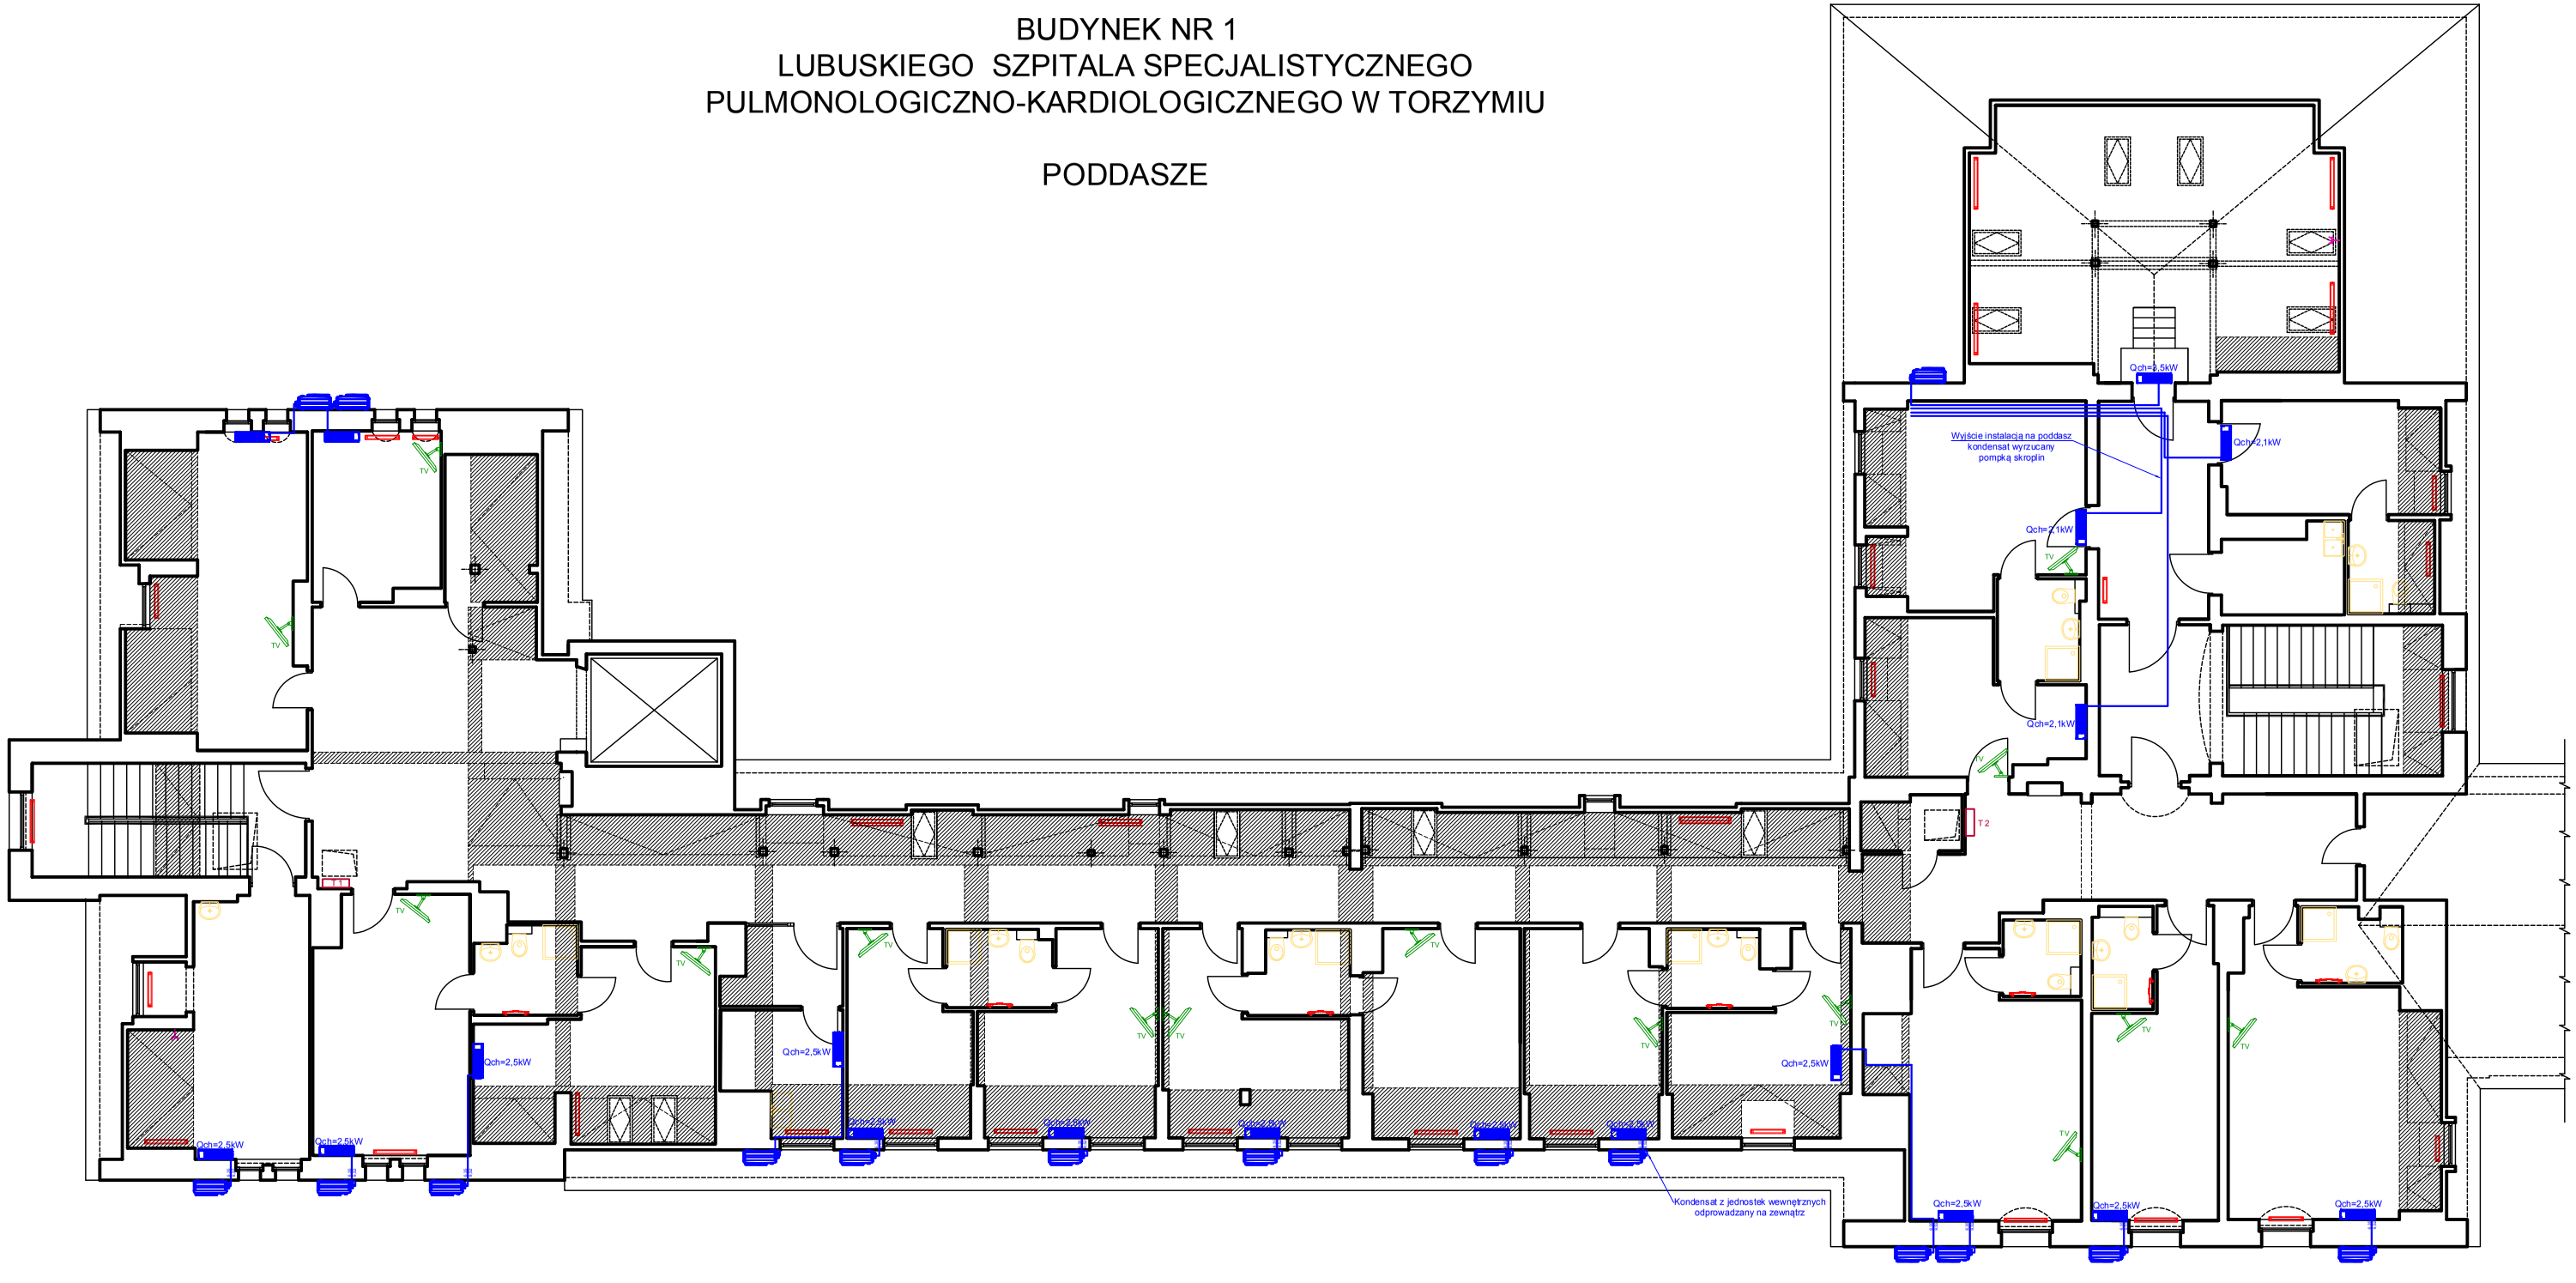
PODDASZE