


INWENTARYZACJA POMIESZCZEŃ W BUDYNKU OŚRODKA REHABILITACJI
KARDIOLOGICZNEJ W LUBUSKIM SZPITALU SPECJALISTYCZNYM
PULMOLOGICZNO-KARDIOLOGICZNYM SZPOZ W TORZYMIU

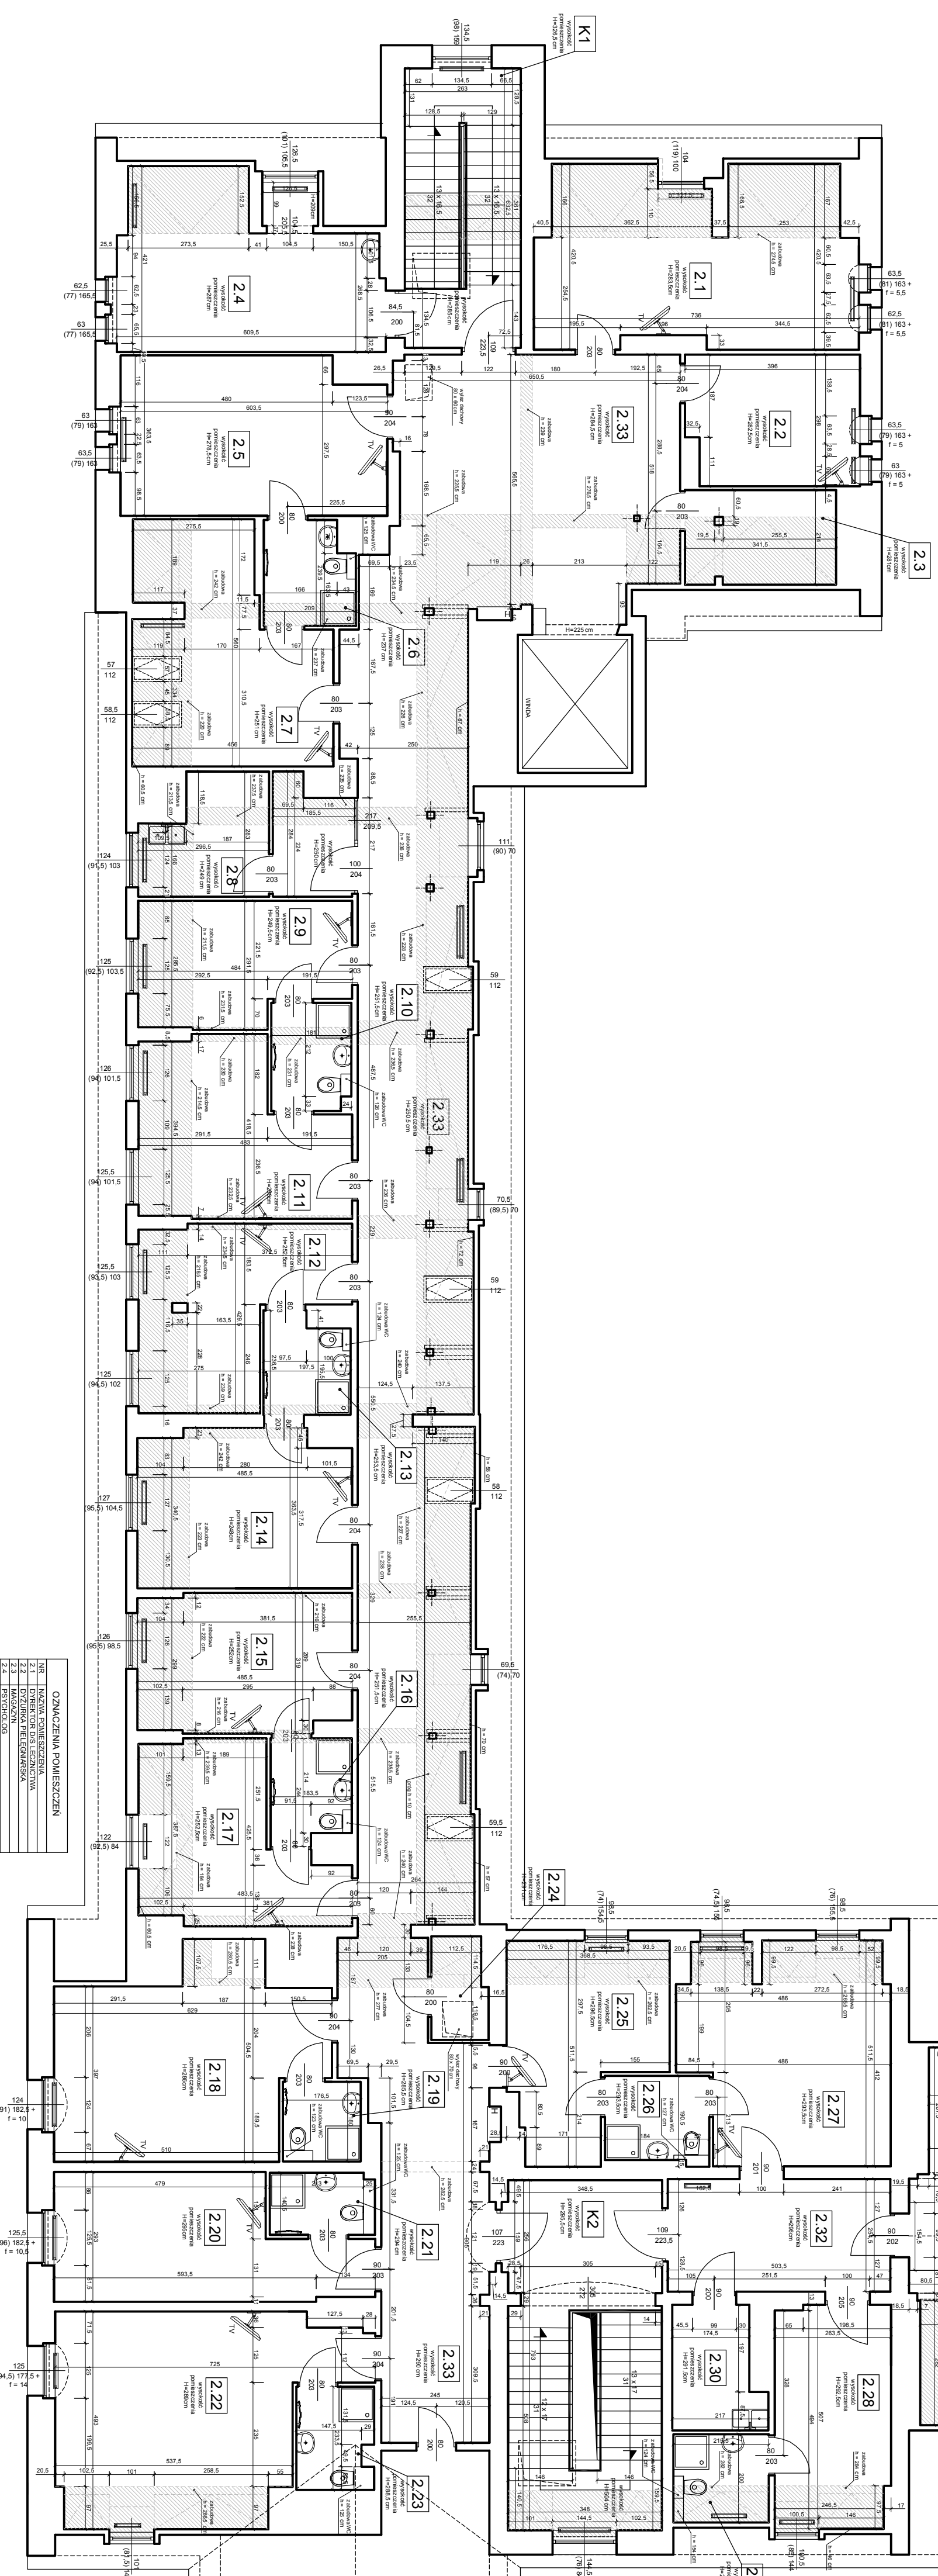

OZNACZENIA POMIESZCZEŃ	
NR	NAZWA POMIESZCZENIA

PODDASZE

Arpa Art
Anna Górk


TEMAT: Szpitalny Zakład Opieki Zdrowotnej w Torzymiu - Inwentaryzacja pomieszczeń

PROJEKTANT: Anna Górk
BRANŻA: ARCHITEKTURA
DATA: Kwiecień 2019
SKALA: 1:100
NR RYSUNKU: 5