


"Modernizacja i wyposażenie pomieszczeń rehabilitacji wraz z zapleczem ambulatoryjnym"  
 Lubuskiego Szpitala Specjalistycznego Pulmonologiczno-Kardiologicznego Samodzielnego  
 Publicznego Zakładu Opieki Zdrowotnej w Torzymiu"  
**ARANŻACJA - ZAKRES PRAC REMONTOWYCH**

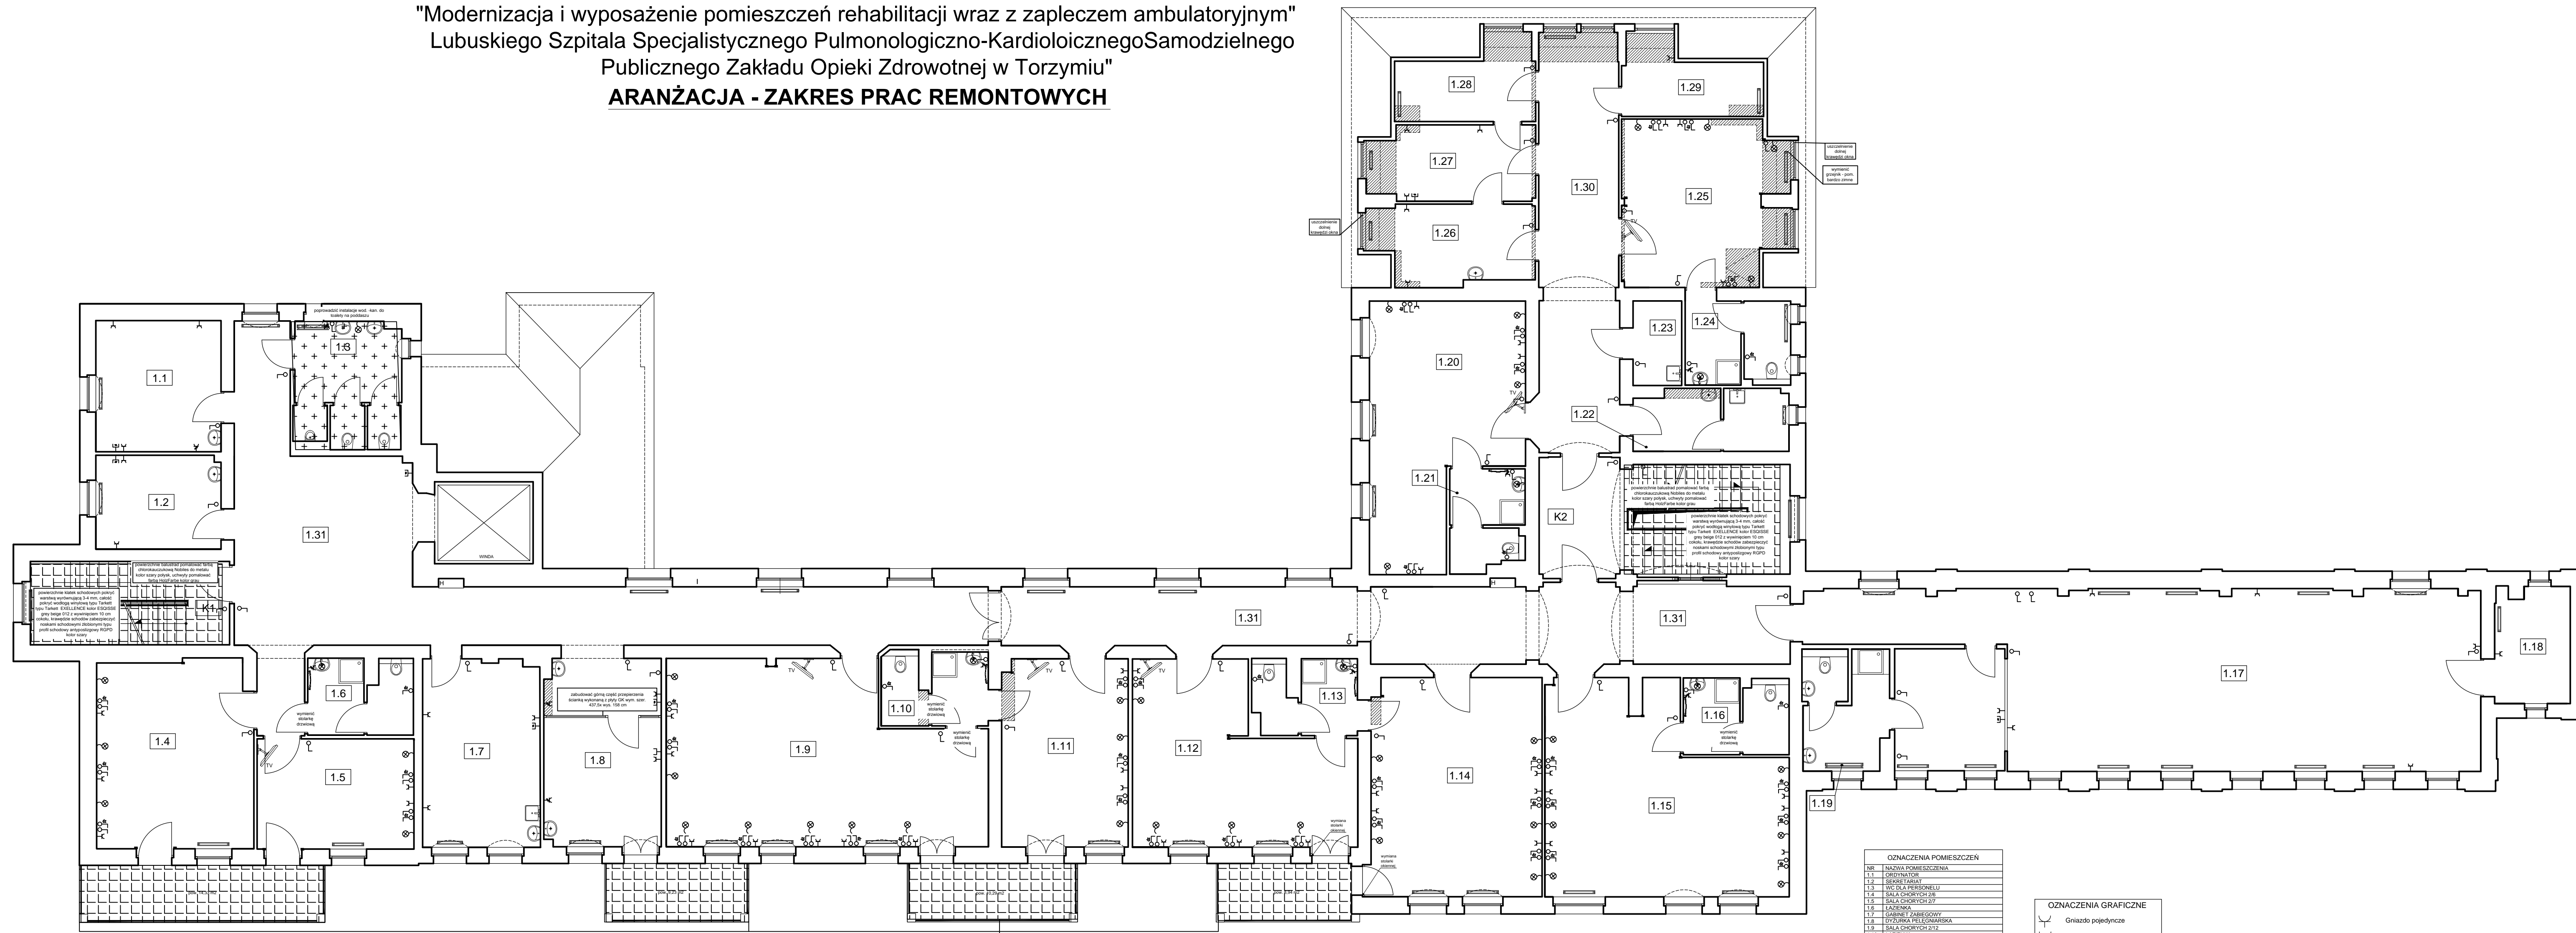

NR	NAMIA POKIESZCZENIA

OZNACZENIA GRAFICZNE	
	Gniazdo pojedyncze
	Gniazdo hermetyczne
	Gniazdo podwójne
	Oprawa oświetlenia typu kinkiet
	Gniazdo tv
	Gniazdo sieciowe
	Łącznik uniwersalny
	Łącznik instalacji przyziemowej

Uwaga: w salach chorych gniazdko elektryczne znajdują się na wysokości 120 cm od posadzki

NR	NAMIA POKIESZCZENIA
K1	KALATA SPODOWA
K2	KALATA SPODOWA

*ArGo Art*  
 Anna Gólik  
 ul. Łęczyca - Inżynierska 8  
 66-016 Zielona Góra

INWESTOR:	Lubuski Szpital Specjalistyczny Pulmonologiczno-Kardiologiczny Samodzielny Publiczny Zakład Opieki Zdrowotnej w Torzymiu ul. Wojska Polskiego nr 52, 66-235 Torzym
TEMA:	"Modernizacja i wyposażenie pomieszczeń rehabilitacji wraz z zapleczem ambulatoryjnym" Lubuskiego Szpitala Specjalistycznego Pulmonologiczno-Kardiologicznego Samodzielnego Publicznego Zakładu Opieki Zdrowotnej w Torzymiu <b>ZAKRES PRAC REMONTOWYCH - PIĘTRO</b>
PROJEKTANT:	Anna Gólik
BRANŻA:	ARCHITEKTURA
DATA:	czerwiec 2019
SKALA:	1:100
NR RYSUNKU:	<b>7</b>