


**"Modernizacja i wyposażenie pomieszczeń rehabilitacji wraz z zapleczem ambulatoryjnym"
Lubuskiego Szpitala Specjalistycznego Pulmonologiczno-Kardiologicznego Samodzielnego
Publicznego Zakładu Opieki Zdrowotnej w Torzymiu"
ARANŻACJA - POWŁOKI ŚCIENNE**

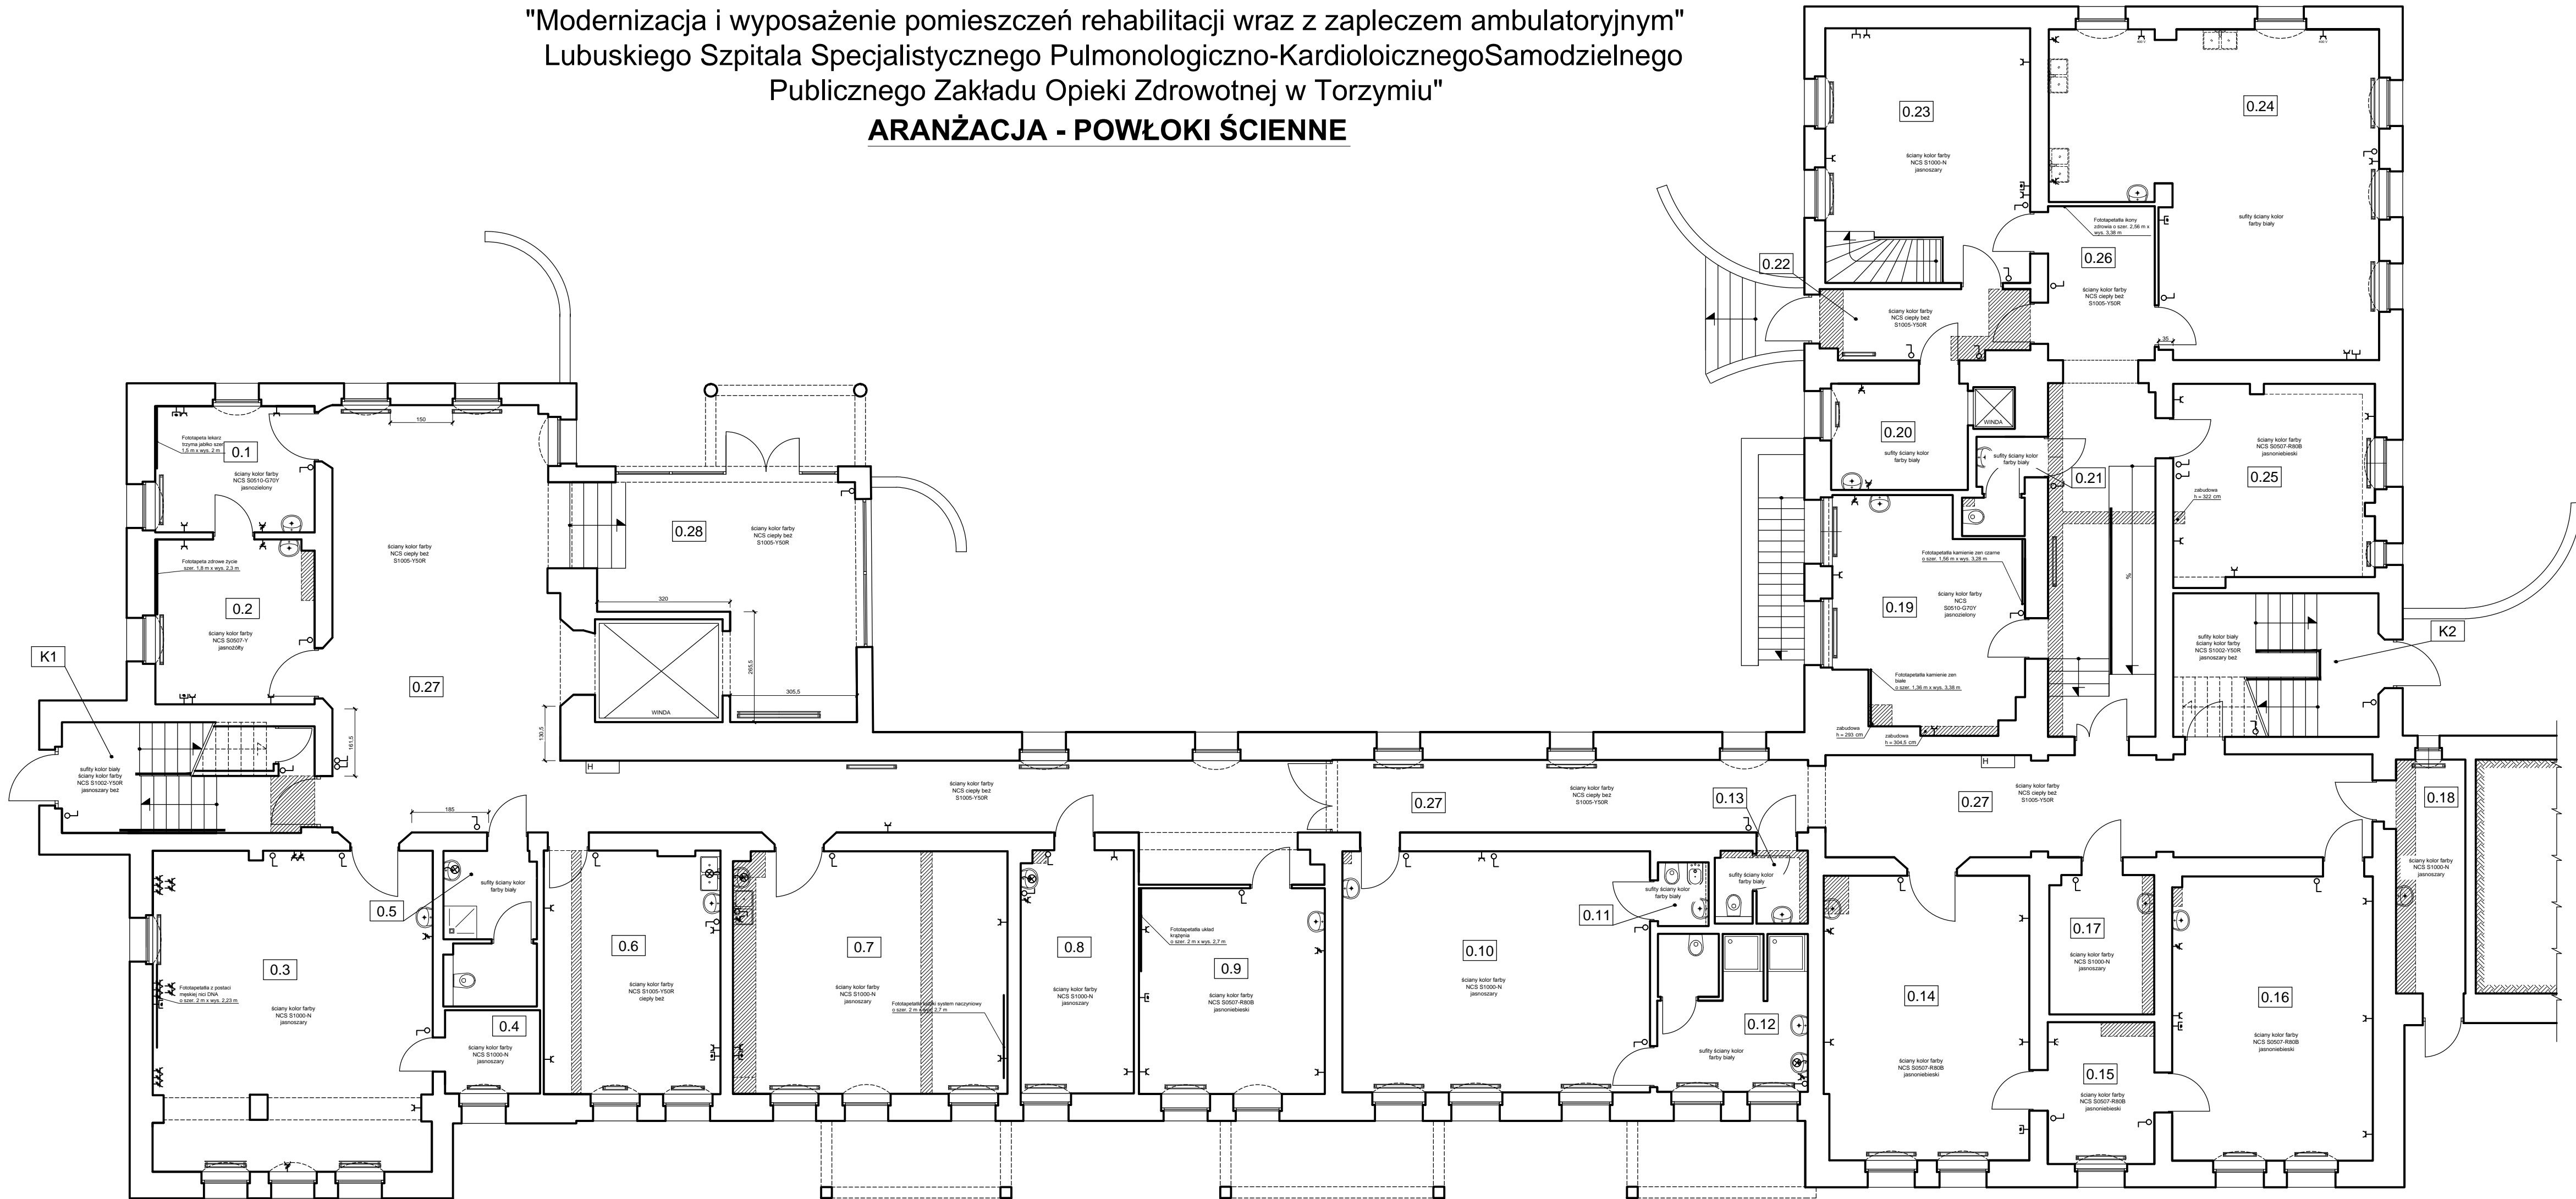

NR	NAZWA POMIESZCZENIA
0.1	PORADNIA GERIATRYCZNA
0.2	PORADNIA KARDIOLOGICZNA
0.3	PRACOWNIA PRÓB WYSKŁIKOWYCH
0.4	MAGAZYN
0.5	WŁÓDZIA PACJENTÓW
0.6	REJESTRACJA
0.7	PRACOWNIA HOLTTERÓW
0.8	SEKWENCJOWNIA
0.9	PRACOWNIA USG
0.10	SZATNIA
0.11	WŁC
0.12	ŁAZIENKA
0.13	WŁÓDZIA PERSONELU
0.14	SALA ĆWICZEŃ
0.15	SALA ĆWICZEŃ
0.16	SALA ĆWICZEŃ
0.17	MAGAZYN
0.18	ROZPOZNACZANIA TĘPNO
0.19	POMIESZCZENIE 01/26
0.20	POMIESZCZENIE 01/32
0.21	WŁÓDZIA PERSONELU
0.22	KORYTARZ
0.23	SIEDLONIA
0.24	SALA GIMNASTYCZNA
0.25	SALA FIZJOTERAPII
0.26	KORYTARZ
0.27	KORYTARZ
0.28	WIATROŁAP

OZNACZENIA GRAFICZNE	
	Gniazdo pojedyncze
	Gniazdo hermetyczne
	Gniazdo podwójne
	Oprawa oświetlenia - typu kinkiet
	Gniazdo tv
	Gniazdo sieciowe
	Łącznik uniwersalny

NR	NAZWA POMIESZCZENIA
K1	KŁATKA SCHODOWA
K2	KŁATKA SCHODOWA

PIWNICA 1

AnGo Art
Anna Gólik
ul. Łęczyca - Inżynierska 8
66-016 Zielona Góra

INWESTOR:	Lubuski Szpital Specjalistyczny Pulmonologiczno-Kardiologiczny Samodzielny Publiczny Zakład Opieki Zdrowotnej w Torzymiu Ul. Wojska Polskiego nr 52, 66-235 Torzym
TEMAT:	Etap II - projekt aranżacji wnętrza budynku Oddziału Rehabilitacji Kardiologicznej na rzecz Lubuskiego Szpitala Specjalistycznego Pulmonologiczno-Kardiologicznego Samodzielnego Publicznego Zakładu Opieki Zdrowotnej w Torzymiu POWŁOKI ŚCIENNE - PIWNICA 1
PROJEKTANT:	Anna Gólik
BRANŻA:	ARCHITEKTURA
DATA:	czerwiec 2019
SKALA:	1:100
NR RYSUNKU:	9