


# INWENTARYZACJA POMIESZCZEŃ W BUDYNKU NR 1 LUBUSKIEGO SZPITALA SPECJALISTYCZNEGO PULMOLOGICZNO-KARDIOLOGICZNEGO W TORZYMIU

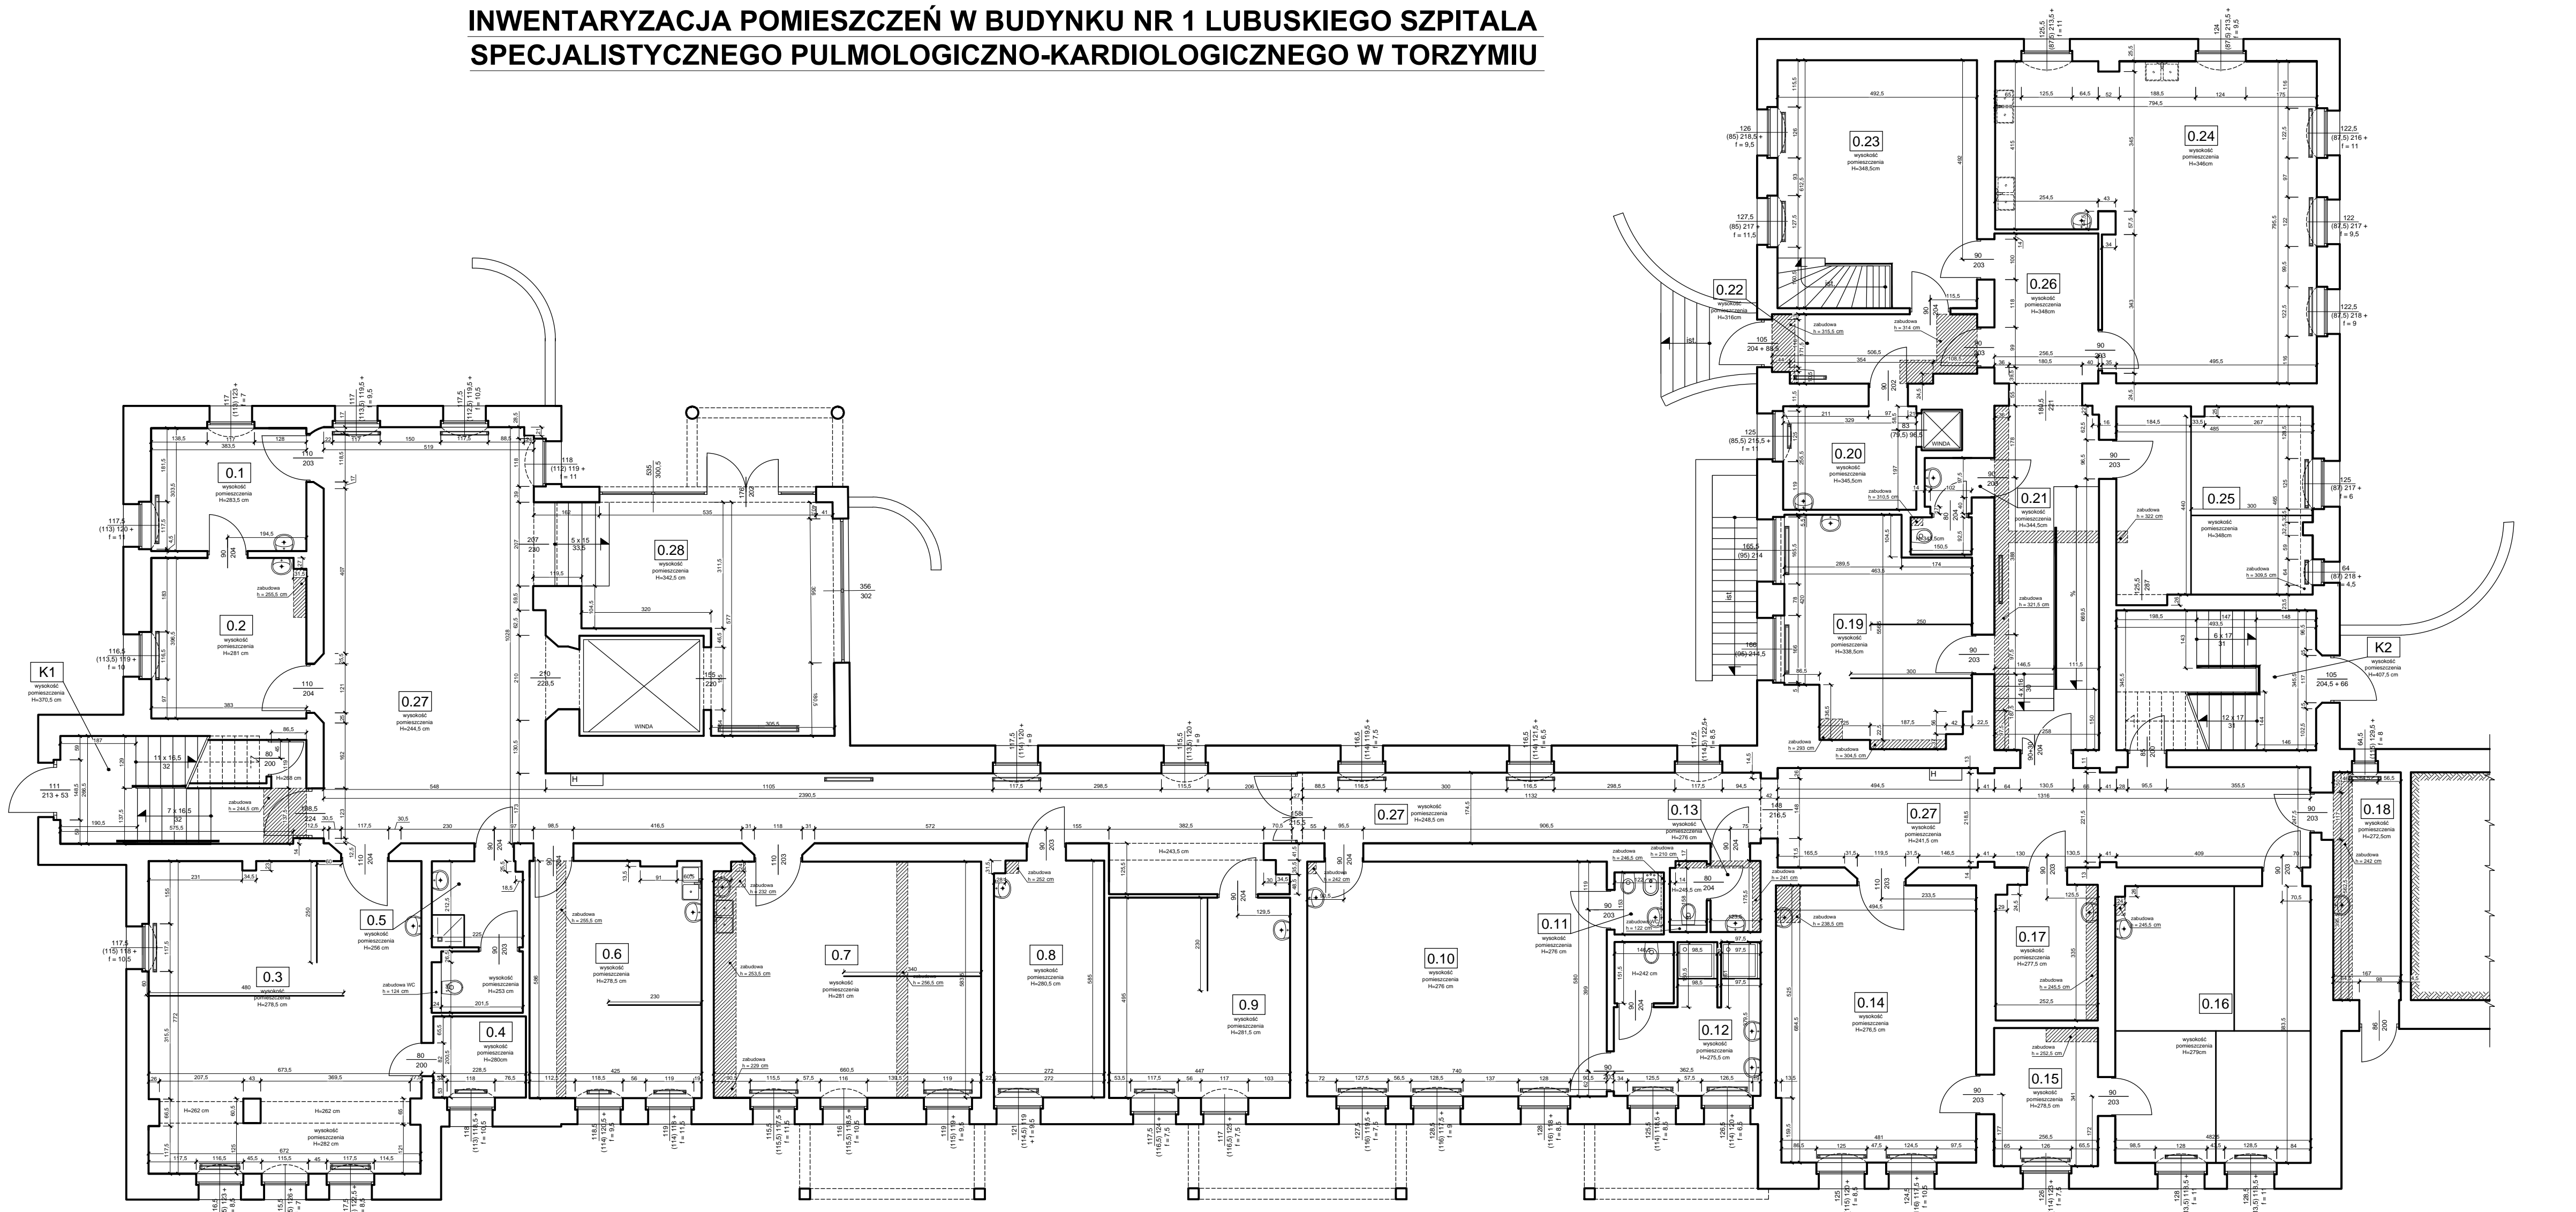

OZNACZENIA POMIESZCZEŃ	
NR	NAZWA POMIESZCZENIA
0.1	PORADNIA GERIATRYCZNA
0.2	PORADNIA KARDIOLOGICZNA
0.3	PRACOWNIA PROB WYSKŁOWYCH
0.4	MAGAZYN
0.5	WIC DLA PACJENTÓW
0.6	REJESTRACJA
0.7	PRACOWNIA HOLLERÓW
0.8	SERWEROWNIA
0.9	PRACOWNIA USG
0.10	SZATNIA
0.11	WIC
0.12	ŁAZIENKA
0.13	WIC DLA PERSONELU
0.14	SALA ĆWICZEŃ
0.15	SALA ĆWICZEŃ
0.16	SALA ĆWICZEŃ
0.17	MAGAZYN
0.18	ROZPOZNACZENIA TLENI
0.19	POMIESZCZENIE 01/26
0.20	POMIESZCZENIE 01/32
0.21	WIC DLA PERSONELU
0.22	KORYTARZ
0.23	SIEDLONIA
0.24	SALA GIMNASTYCZNA
0.25	SALA FIZJOTERAPII
0.26	KORYTARZ
0.27	KORYTARZ
0.28	WIATROŁAP

OZNACZENIA POMIESZCZEŃ	
NR	NAZWA POMIESZCZENIA
K1	KŁATKA SCHODOWA
K2	KŁATKA SCHODOWA

parawan na szynie  
pom. 0.3; 0.6; 0.7; 0.9; 0.12; 0.16; 0.19; 0.25

PIWNICA 1

*AnGo Art*  
**Anna Gólik**  
ul. Łęczyca - Inżynierska 8  
66-016 Zielona Góra

INWESTOR:	Lubuski Szpital Specjalistyczny Pulmonologiczno-Kardiologiczny w Torzymiu Sp. z o.o. Ul. Wojska Polskiego nr 52, 66-235 Torzym
TEMAT:	"Modernizacja i wyposażenie pomieszczeń rehabilitacji wraz z zapleczem ambulatoryjnym" Lubuskiego Szpitala Specjalistycznego Pulmonologiczno-Kardiologicznego Samodzielnego Publicznego Zakładu Opieki Zdrowotnej w Torzymiu INWENTARYZACJA - PIWNICA 1
PROJEKTANT:	Anna Gólik
BRANŻA:	ARCHITEKTURA
DATA:	Kwiecień 2019
SKALA:	1:100
NR RYSUNKU:	1