


# INWENTARYZACJA POMIESZCZEŃ W BUDYNKU NR 1 LUBUSKIEGO SZPITALA SPECJALISTYCZNEGO PULMOLOGICZNO-KARDIOLOGICZNEGO W TORZYMIU

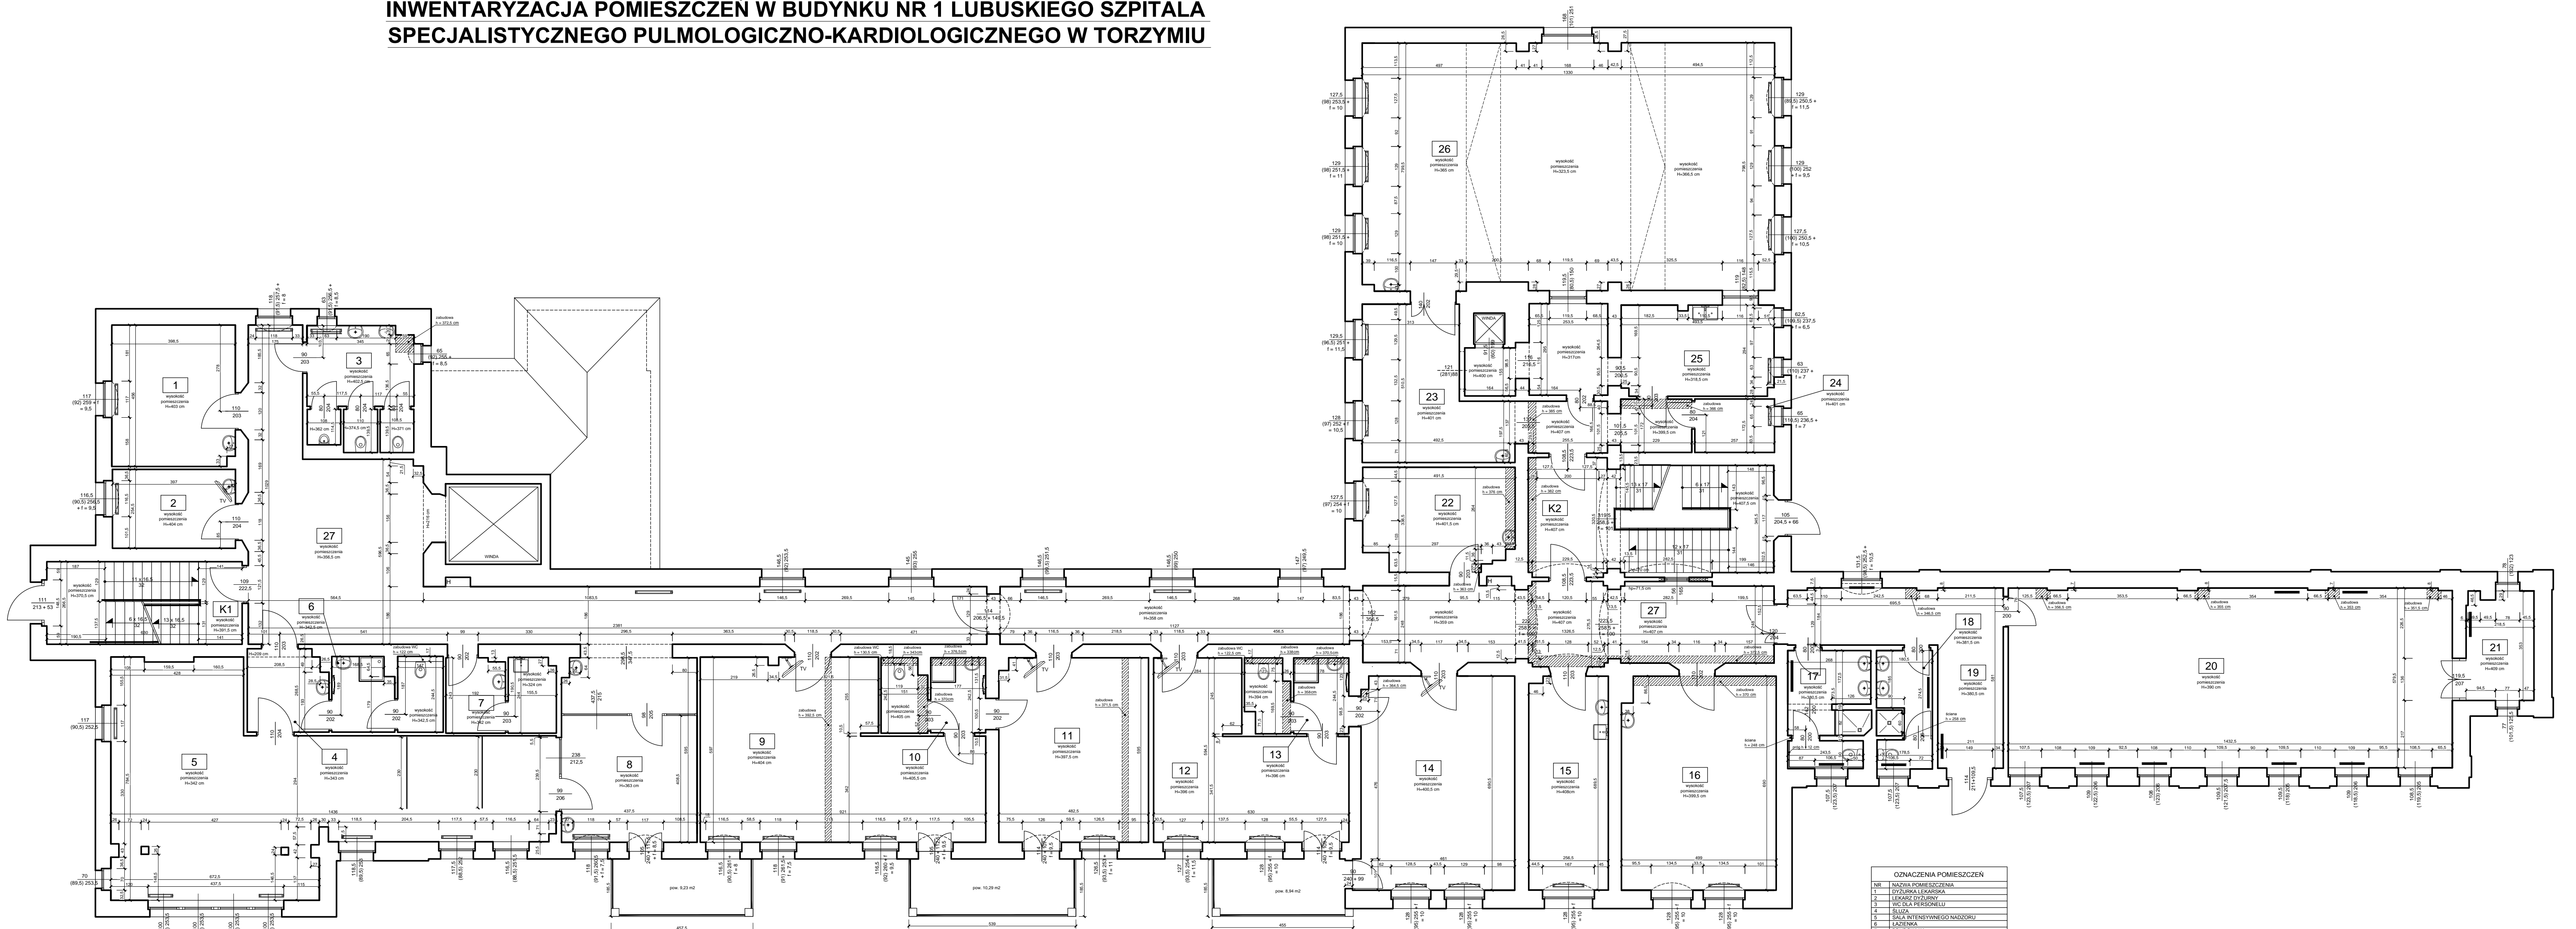

OZNACZENIA POMIESZCZEŃ	
NR	NAMIA POMIESZCZENIA
1	DIAGNOSTYKA LEKARSKA
2	LEKARZY DZURNY
3	WIZJA PERSONELU
4	SALIZJA
5	SALA INTERWJEWNEGO NAZDORU
6	LAZENKA
7	BRUKOWANIE
8	OPISZCZNA PELEGNIARSKA
9	SALA CHOROZYCH 1/11
10	LAZENKA
11	SALA CHOROZYCH 1/13
12	SALA CHOROZYCH 1/14
13	LAZENKA
14	SALA CHOROZYCH 1/16
15	GABINET ZABIEGOWY
16	SALA CHOROZYCH 1/18
17	LAZENKA
18	LAZENKA
19	KOMUNIKACJA
20	SALA GOSPODARSTWA
21	KLATKA SCHODOWA
22	GABINET GODALOWY
23	KORYTARZ
24	POMIESZCZENIE 1/26
25	KUCHNIA
26	JADALNIA
27	KORYTARZ

OZNACZENIA POMIESZCZEŃ	
NR	NAMIA POMIESZCZENIA
K1	KLATKA SCHODOWA
K2	KLATKA SCHODOWA

parawan na szybie  
pom. 5, 6, 10, 13, 17, 18

**PARTER**



**Anna Gólik**  
ul. Łęczyca - Inżynierska 8  
66-016 Zielona Góra

INWESTOR:	Lubuski Szpital Specjalistyczny Pulmonologiczno-Kardiologiczny w Torzymiu Sp. z o.o. ul. Wojska Polskiego nr 52, 66-235 Torzym	BRANŻA:	ARCHITECTURA
TEMAT:	"Modernizacja i wyposażenie pomieszczeń radiologicznych wraz z zapleczem ambulatoryjnym" Lubuskiego Szpitala Specjalistycznego Pulmonologiczno-Kardiologicznego i Ambulatoryjnego Zabiegów Opieki Zdrowotnej w Torzymiu <b>INWENTARYZACJA PARTER</b>	DATA:	Kwiecień 2019
PROJEKTANT:	Anna Gólik	SKALA:	1:100
BRANŻA:	ARCHITECTURA	NR RYSUNKU:	<b>2</b>