


INWENTARYZACJA POMIESZCZEŃ W BUDYNKU NR 1 LUBUSKIEGO SZPITALA SPECJALISTYCZNEGO PULMOLOGICZNO-KARDIOLOGICZNEGO W TORZYMIU

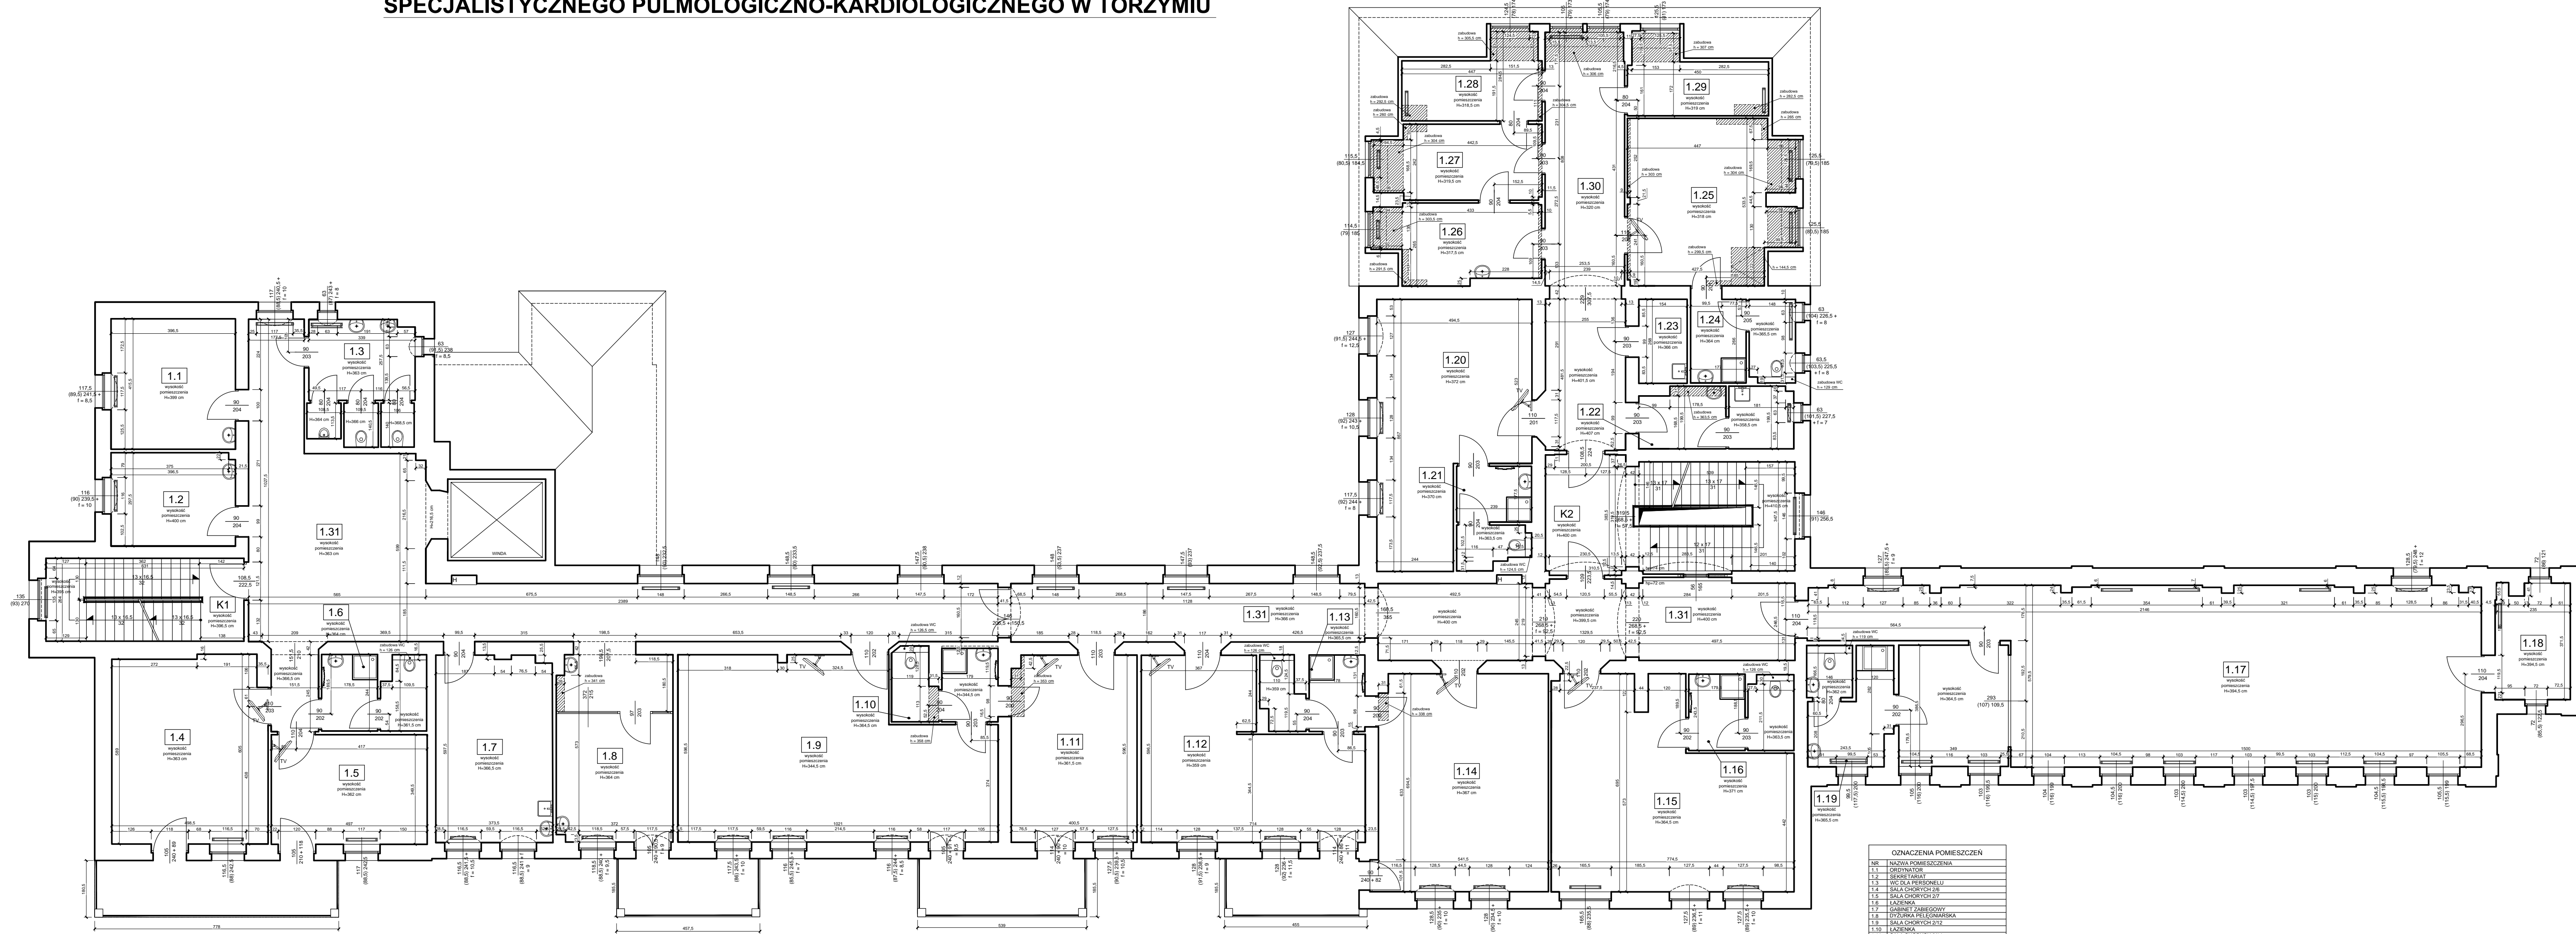

OZNACZENIA POMIESZCZEŃ	
NR	NAMIA POMIESZCZENIA
1.11	SALA CHOROBYCH 214
1.12	SALA CHOROBYCH 215
1.13	LAZARENKA
1.14	SALA CHOROBYCH 217
1.15	SALA CHOROBYCH 219
1.16	LAZARENKA
1.17	SALA GIMNASTYCZNA
1.18	BIURO
1.19	LAZARENKA
1.20	SALA CHOROBYCH 227
1.21	LAZARENKA
1.22	BIURO
1.23	MAGAZYN
1.24	LAZARENKA
1.25	SALA CHOROBYCH 233
1.26	POMIESZCZENIE SOCJALNE
1.27	POMIESZCZENIE SOCJALNE
1.28	MAGAZYN
1.29	KIEROWNICZOWNIA PRACOWNI FIZJOTERAPII
1.30	KORYTARZ
1.31	KORYTARZ

OZNACZENIA POMIESZCZEŃ	
NR	NAMIA POMIESZCZENIA
K1	KLATAKTA SCHODOWA
K2	KLATAKTA SCHODOWA

PIĘTRO

AnGo Art
Anna Gólik
ul. Łęczyca - Inżynierska 8
66-016 Zielona Góra

INWESTOR:	Lubuski Szpital Specjalistyczny Pulmonologiczno-Kardiologiczny w Torzymiu Sp. z o.o. Ul. Wojska Polskiego nr 52, 66-235 Torzym
TEMA:	"Modernizacja i wyposażenie pomieszczeń rehabilitacji wraz z zapleczem ambulatoryjnym" Lubuskiego Szpitala Specjalistycznego Pulmonologiczno-Kardiologicznego Oddziałowego Publicznego Zakładu Opieki Zdrowotnej w Torzymiu INWENTARYZACJA - PIĘTRO
PROJEKTANT:	Anna Gólik
BRANŻA:	ARCHITEKTURA
DATA:	Kwiecień 2019
SKALA:	1:100
NR RYSUNKU:	3