


ARANŻACJA POMIESZCZEŃ BUDYNKU OŚRODKA REHABILITACJI KARDIOLOGICZNEJ W LUBUSKIM SZPITALU SPECJALISTYCZNYM PULMOLOGICZNO-KARDIOLOGICZNYM SZPOZ W TORZYMIU

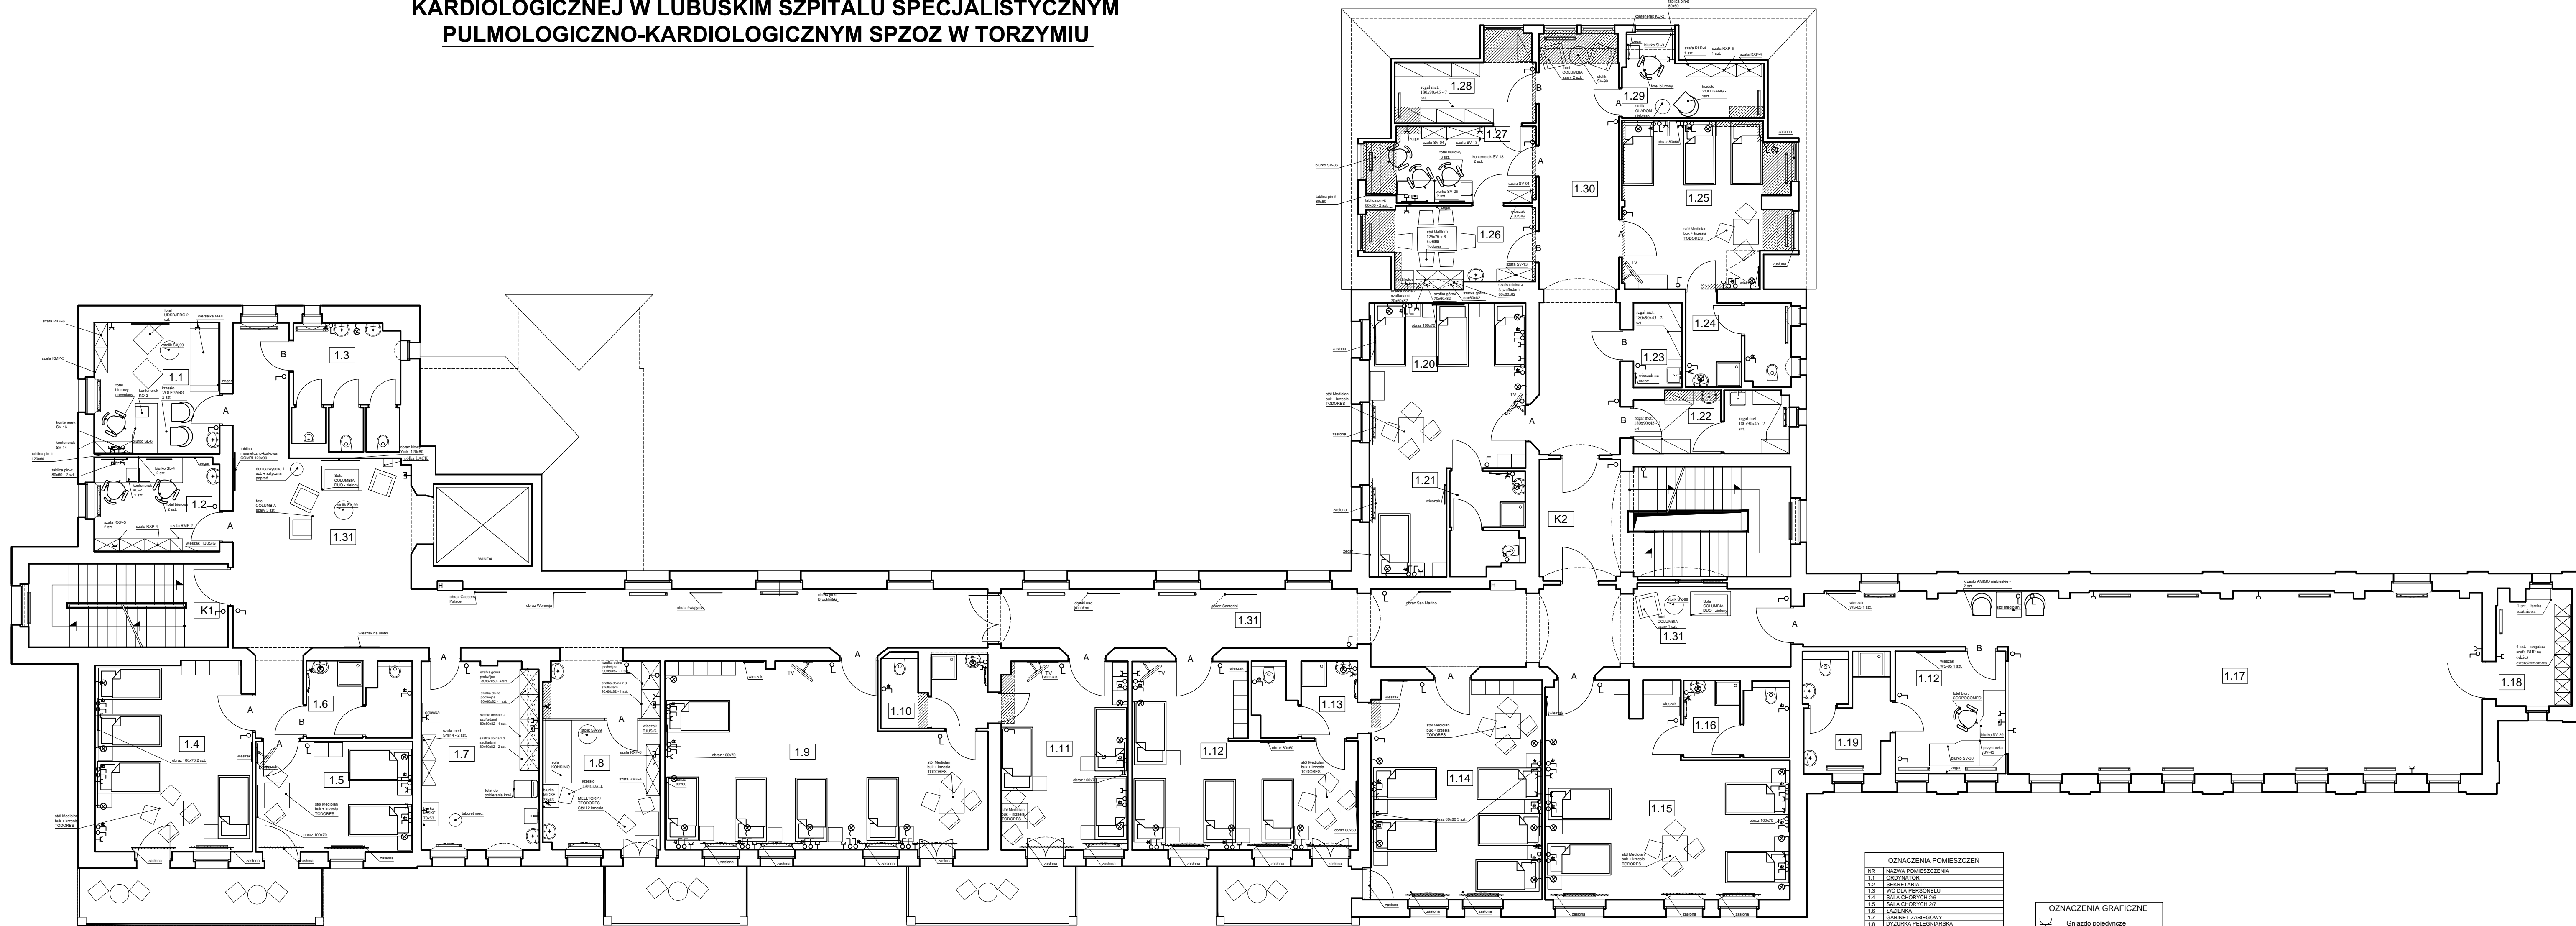

OZNACZENIA POMIESZCZEN	
NR	NAZWA POMIESZCZENIA

OZNACZENIA GRAFICZNE	
[Symbol]	Gniazdo pojedyncze
[Symbol]	Gniazdo hermetyczne
[Symbol]	Gniazdo podwójne
[Symbol]	Oprawa oświetlenia typu kinkiet
[Symbol]	Gniazdo tv
[Symbol]	Gniazdo sieciowe
[Symbol]	Łącznik uniwersalny
[Symbol]	Łącznik instalacji przyzywowej

OZNACZENIA POMIESZCZEN	
NR	NAZWA POMIESZCZENIA
K1	KORYTARZ
K2	KORYTARZ

TYP OZNACZENIA POMIESZCZEN	
NR	NAZWA POMIESZCZENIA
A	TABLICKA PRZYRZĄDOWA FORMAT A4
B	TABLICKA PRZYRZĄDOWA FORMAT A5
C	TABLICKA CZYLI POKR. A4

PIĘTRO

AnGo Art
Anna Gólik
ul. Łączyńska 8
66-016 Zielona Góra

INWESTOR: Lubuski Szpital Specjalistyczny Pulmologiczno-Kardiologiczny Samodzielny Publiczny Zakład Opieki Zdrowotnej w Torzymiu
ul. Wojska Polskiego nr 52, 66-235 Torzym

TEMAT: Etap II - projekt aranżacji wnętrza budynku Centrum Rehabilitacji Kardiologicznej na rzecz Lubuskiego Szpitala Specjalistycznego Pulmologiczno-Kardiologicznego Samodzielny Publiczny Zakład Opieki Zdrowotnej w Torzymiu
ARANŻACJA - PIĘTRO

PROJEKTANT: Anna Gólik
BRANŻA: ARCHITEKTURA
DATA: czerwiec 2019
SKALA: 1:100
NR RYSUNKU: 17