


# ARANŻACJA POMIESZCZEŃ BUDYNKU OŚRODKA REHABILITACJI KARDIOLOGICZNEJ W LUBUSKIM SZPITALU SPECJALISTYCZNYM PULMOLOGICZNO-KARDIOLOGICZNYM SPZOZ W TORZYMIU

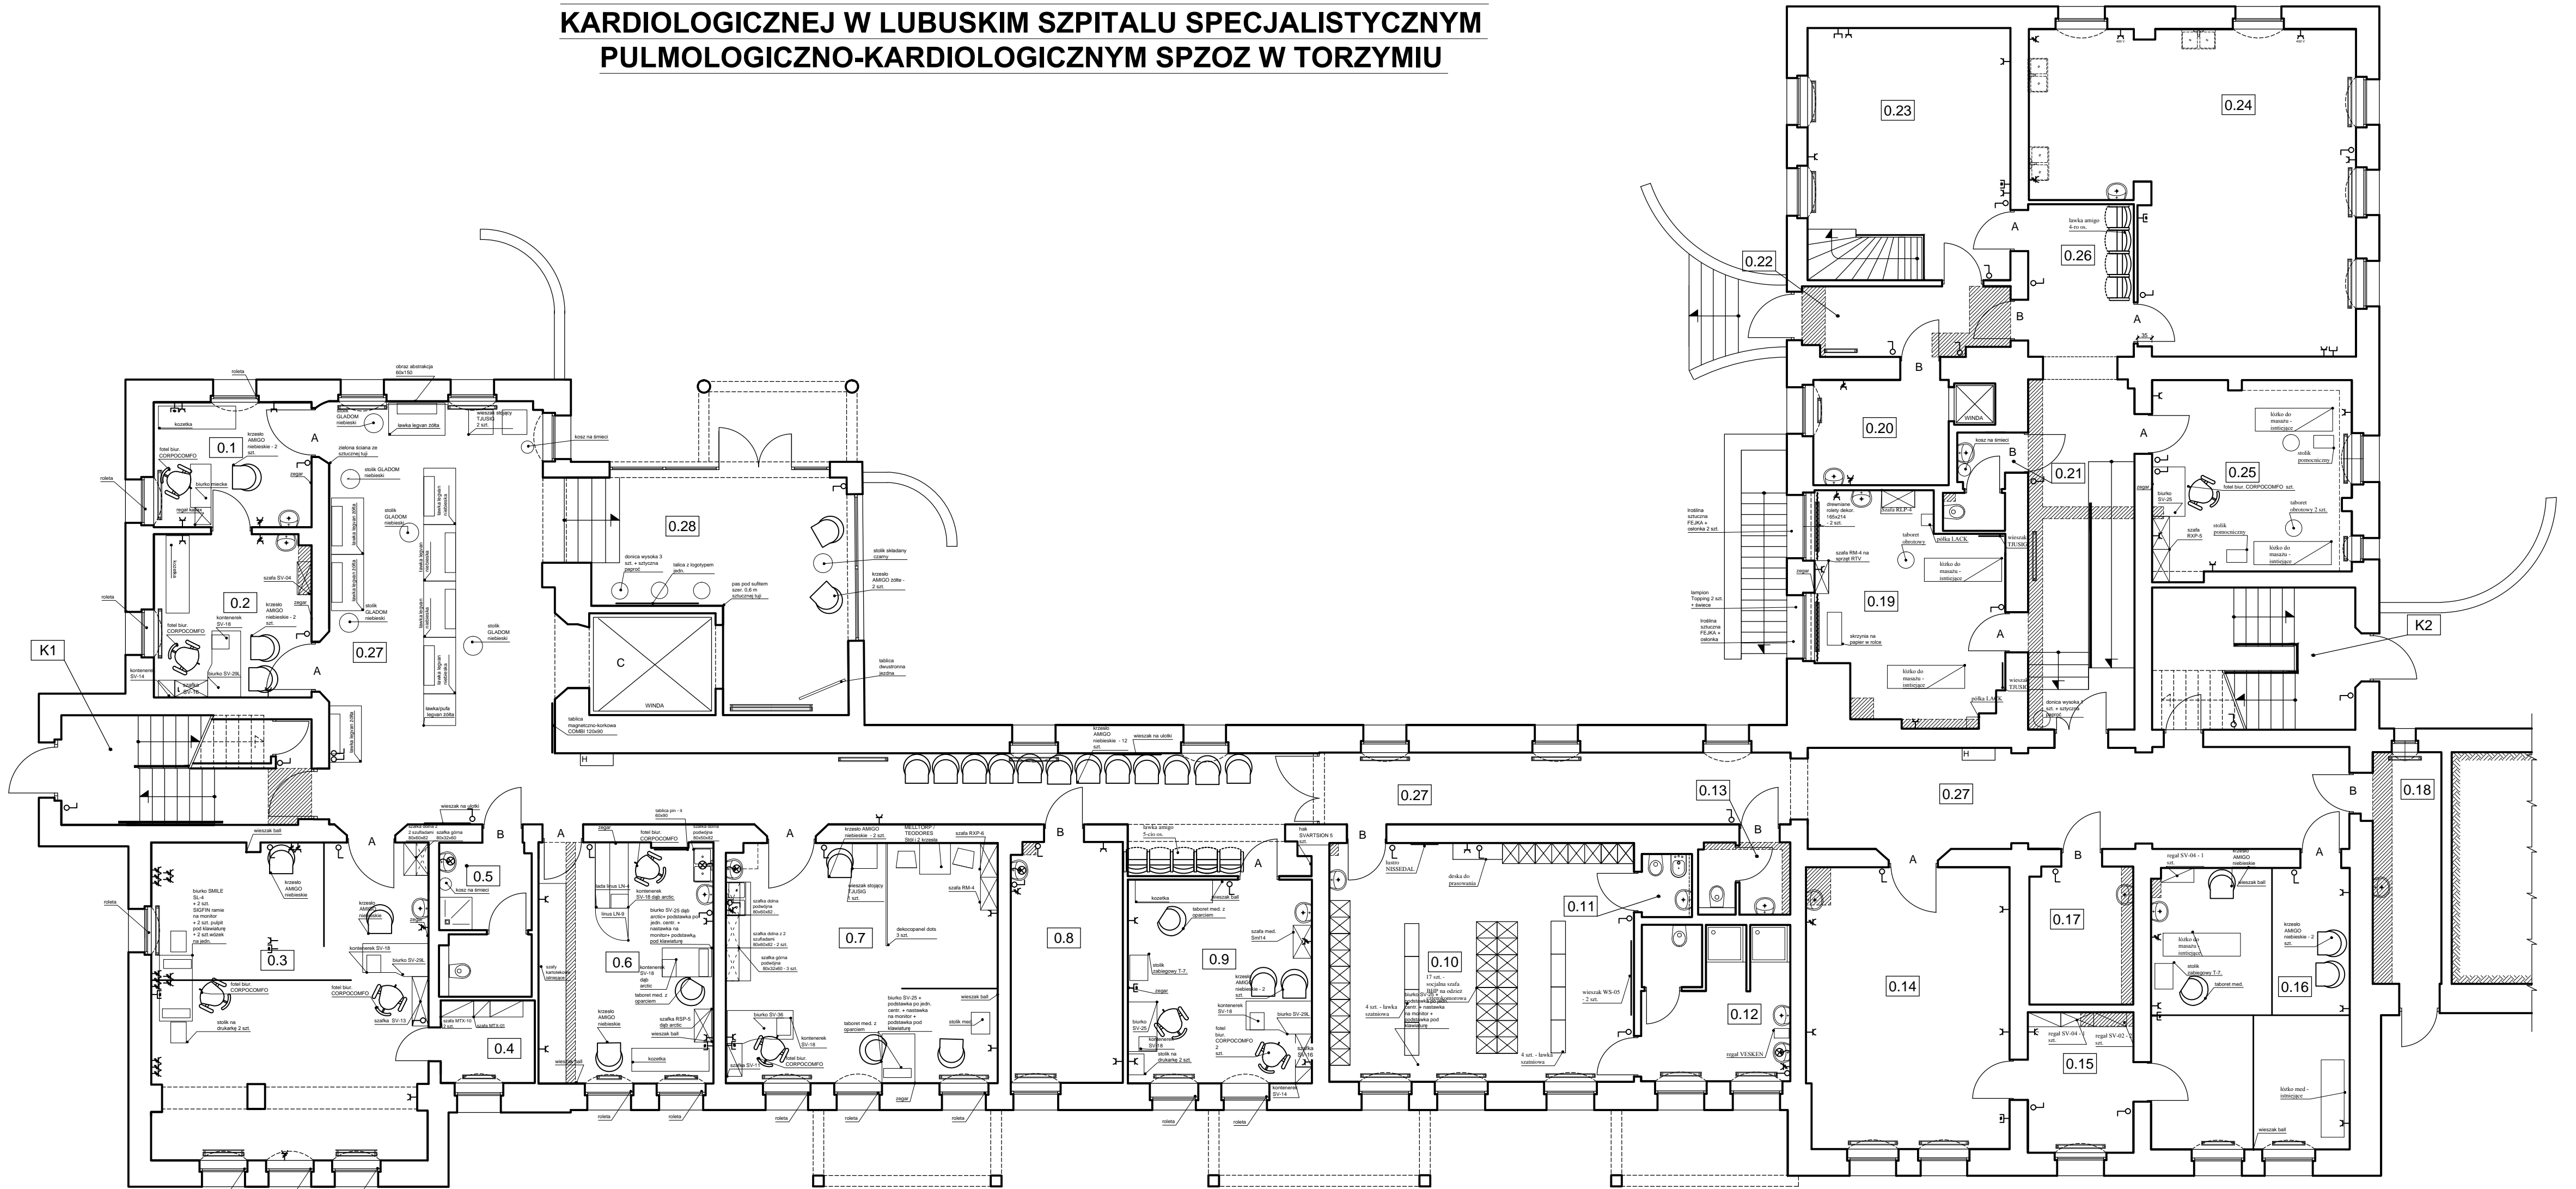

OZNACZENIA POMIESZCZEŃ	
NR	NAZWA POMIESZCZENIA
0.1	PORADNIA GERIATRYCZNA
0.2	PORADNIA KARDIOLOGICZNA
0.3	PRACOWNIA PROSBY WYŚLĄKOWYCH
0.4	MAGAZYN
0.5	WYCIEK DLA PACJENTÓW
0.6	REJESTRACJA
0.7	PRACOWNIA HOLTERÓW
0.8	SEKWENCJOWNIA
0.9	PRACOWNIA USG
0.10	SZATNIA
0.11	WYCIEK
0.12	ŁAZIENKA
0.13	WYCIEK DLA PERSONELU
0.14	SALA ĆWICZEŃ
0.15	SALA ĆWICZEŃ
0.16	SALA ĆWICZEŃ
0.17	MAGAZYN
0.18	POMIESZCZENIE TIENU
0.19	POMIESZCZENIE 01/26
0.20	POMIESZCZENIE 01/32
0.21	WYCIEK DLA PERSONELU
0.22	KORYTARZ
0.23	SIEDLONIA
0.24	SALA GIMNASTYCZNA
0.25	SALA FIZJOTERAPII
0.26	KORYTARZ
0.27	KORYTARZ
0.28	WIATROŁAP

OZNACZENIA GRAFICZNE	
	Gniazdo pojedyncze
	Gniazdo hermetyczne
	Gniazdo podwójne
	Oprawa oświetlenia - typu kinkiet
	Gniazdo tv
	Gniazdo sieciowe
	Łącznik uniwersalny

TYP OZNACZENIA POMIESZCZEŃ	
A	TABLICZKA PRZYDRZWIOWA FORMAT A4
B	TABLICZKA PRZYDRZWIOWA FORMAT A5
C	RAMKA OWZ PION A4

OZNACZENIA POMIESZCZEŃ	
NR	NAZWA POMIESZCZENIA
K1	KLATKA SCHODOWA
K2	KLATKA SCHODOWA

PIWNICA 1

*AnGo Art*  
Anna Gólik  
ul. Łęczyca - Inżynierska 8  
66-016 Zielona Góra

INWESTOR:	Lubuski Szpital Specjalistyczny Pulmonologiczno-Kardiologiczny Samodzielny Publiczny Zakład Opieki Zdrowotnej w Torzymiu Ul. Wojska Polskiego nr 52, 66-235 Torzym
TEMAT:	Etap II - projekt aranżacji wnętrza budynku Ośrodka Rehabilitacji Kardiologicznej na rzecz Lubuskiego Szpitala Specjalistycznego Pulmonologiczno-Kardiologicznego Samodzielny Publiczny Zakład Opieki Zdrowotnej w Torzymiu ARANŻACJA - PIWNICA 1
PROJEKTANT:	Anna Gólik
BRANŻA:	ARCHITEKTURA
DATA:	czerwiec 2019
SKALA:	1:100
NR RYSUNKU:	15