


I piętro

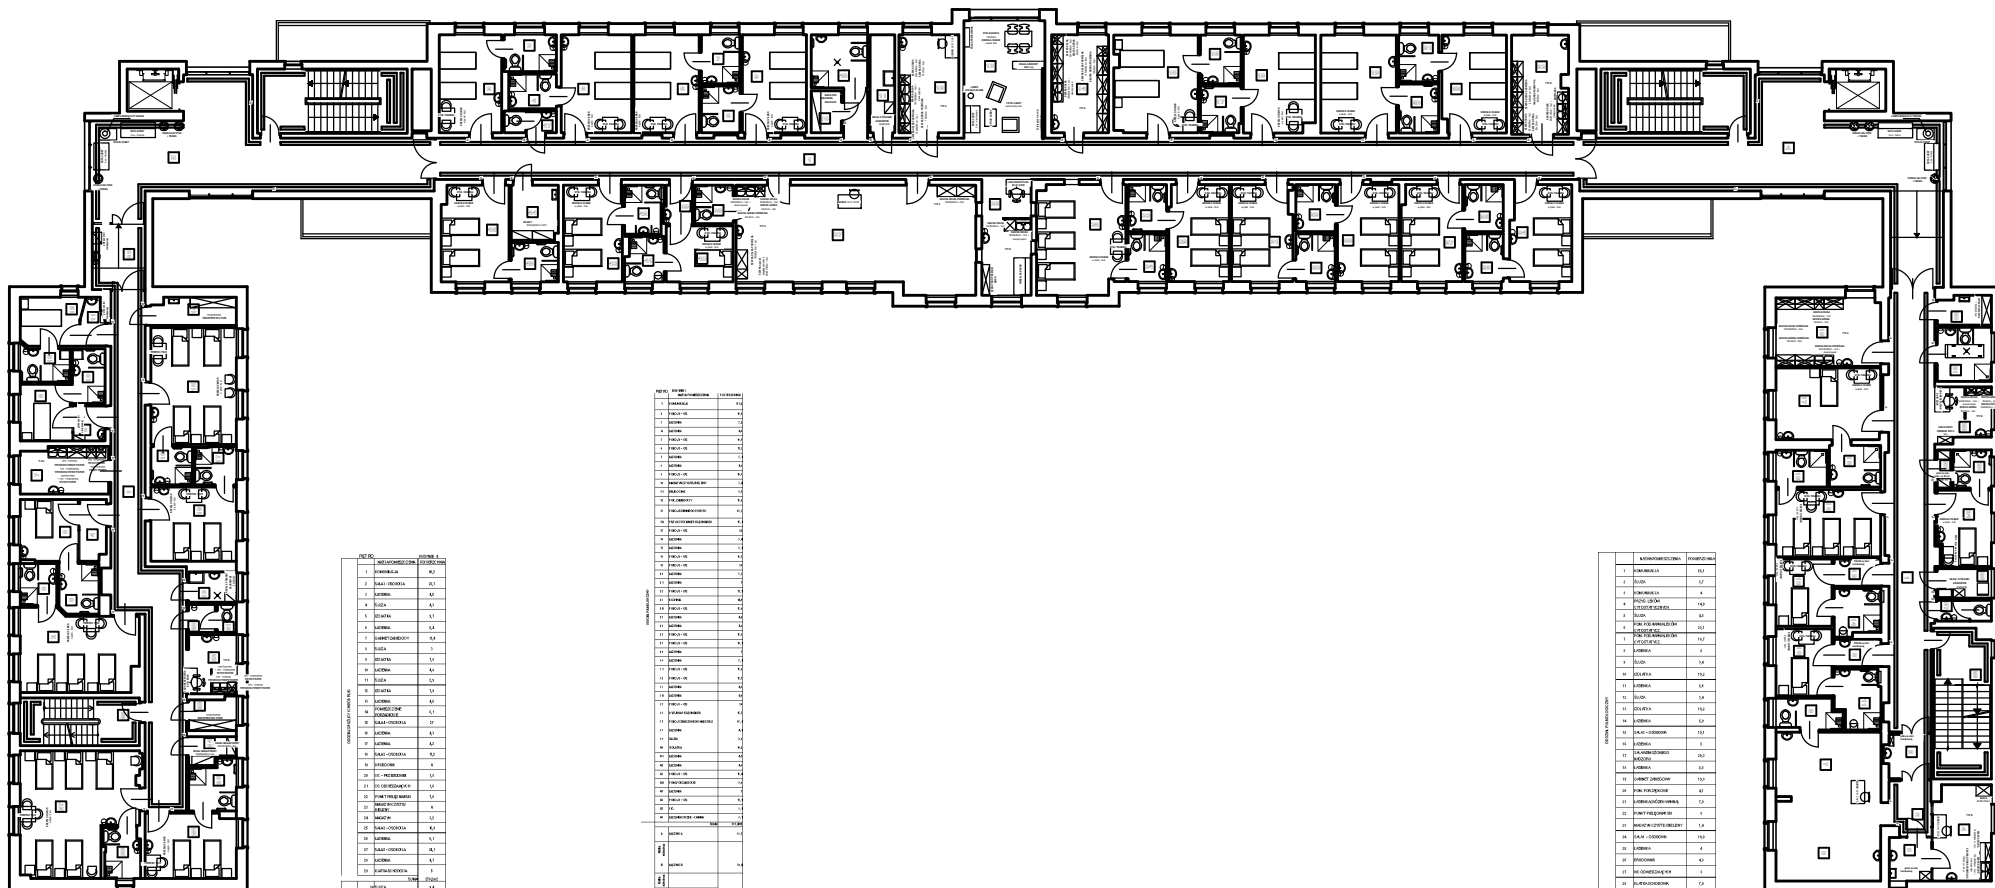


